


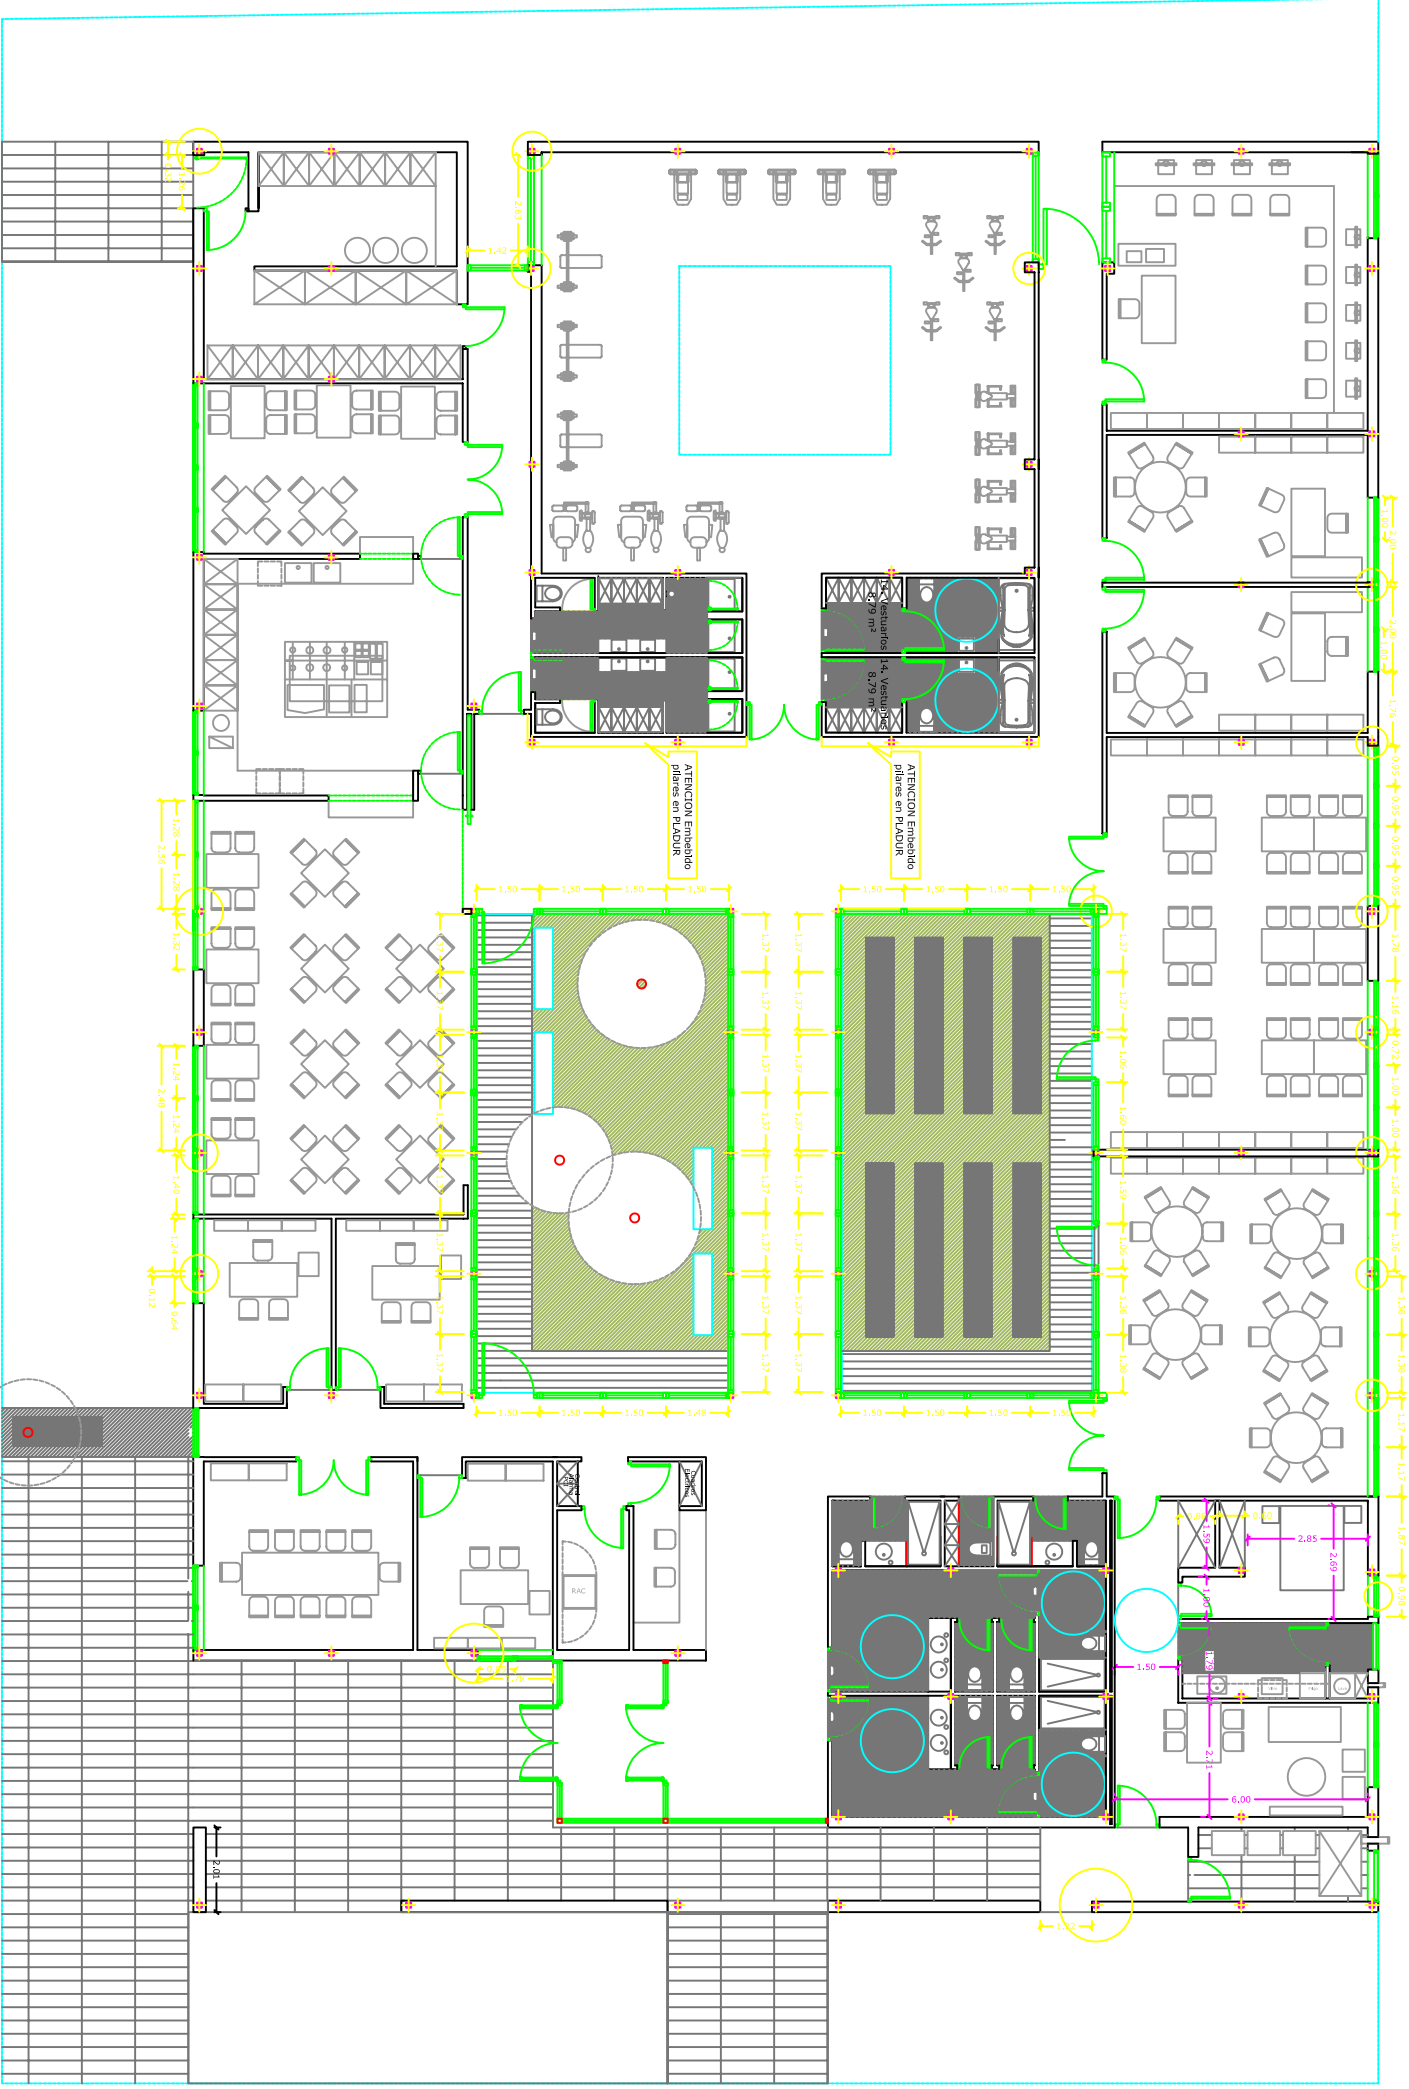

Planta Baja



SITUACIÓN PARCELA ED-2-2, LA TENERIA, PINTO
PROYECTOR AVANTAJAMIENTO DE PINTO
ARQUITECTOS MANUEL CABANAS GARCIA-ATANCE
FECHA NOVIEMBRE 2011

PLANO MODIFICACION
PLANTAS DISTRIBUCION

ESCALA 1:100
INSTRUMENTO O-003