



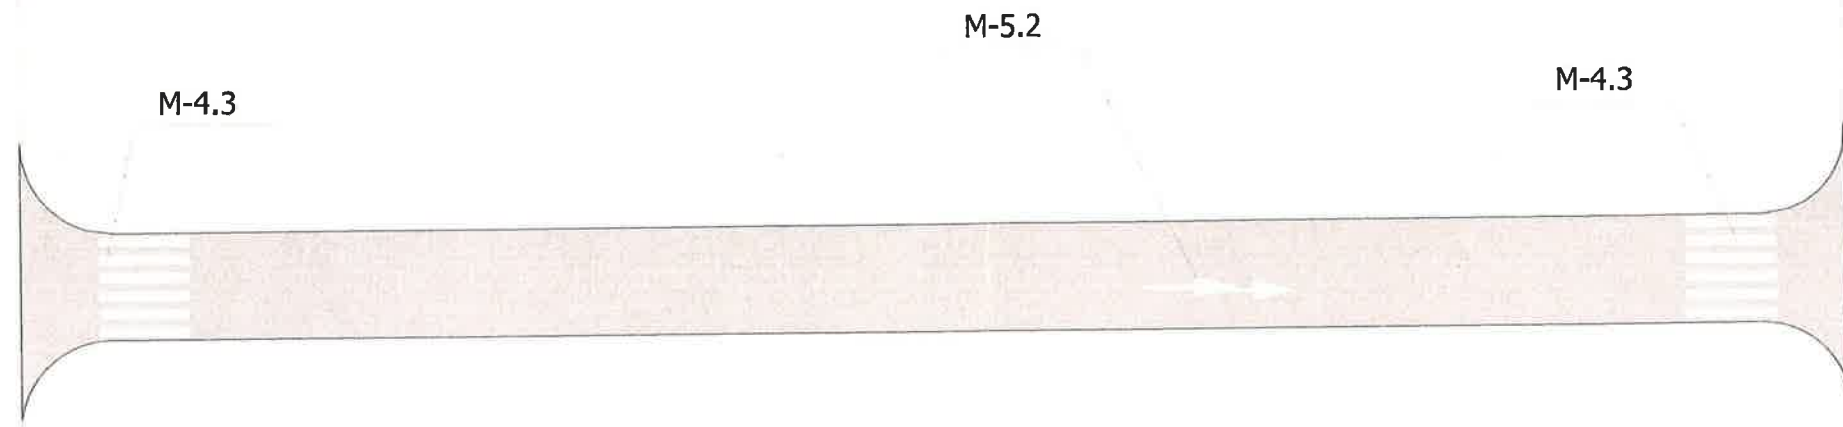

LEYENDA

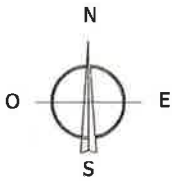

FIRME DE CALZADA FORMADO POR CAPA DE 4 cm. DE
MBC TIPO AC-16SURF50/70D (ANTIGUA D-12)

PROYECTO CONSTRUCTIVO
OBRAS DE OPERACIÓN ASFALTO 2014 EN EL MUNICIPIO DE PINTO

PROMOTOR:

AYUNTAMIENTO DE PINTO



INGENIERO AUTOR DEL PROYECTO:

D. Roberto Cárdena Soria
I.C.C.P. Colegiado nº 25.743

EMPRESA INGENIERÍA:



SUSTITUYE A:

SUSTITUIDO POR:

ESCALA

1:400

ORIGINAL A-3



GRÁFICAS

FECHA:

Julio 2014

Nº DE HOJA


1 de 1


DESIGNACIÓN:



CALLE MÁLAGA
PLANTA DE PAVIMENTACIÓN
Y SEÑALIZACIÓN


Nº DE PLANO

4

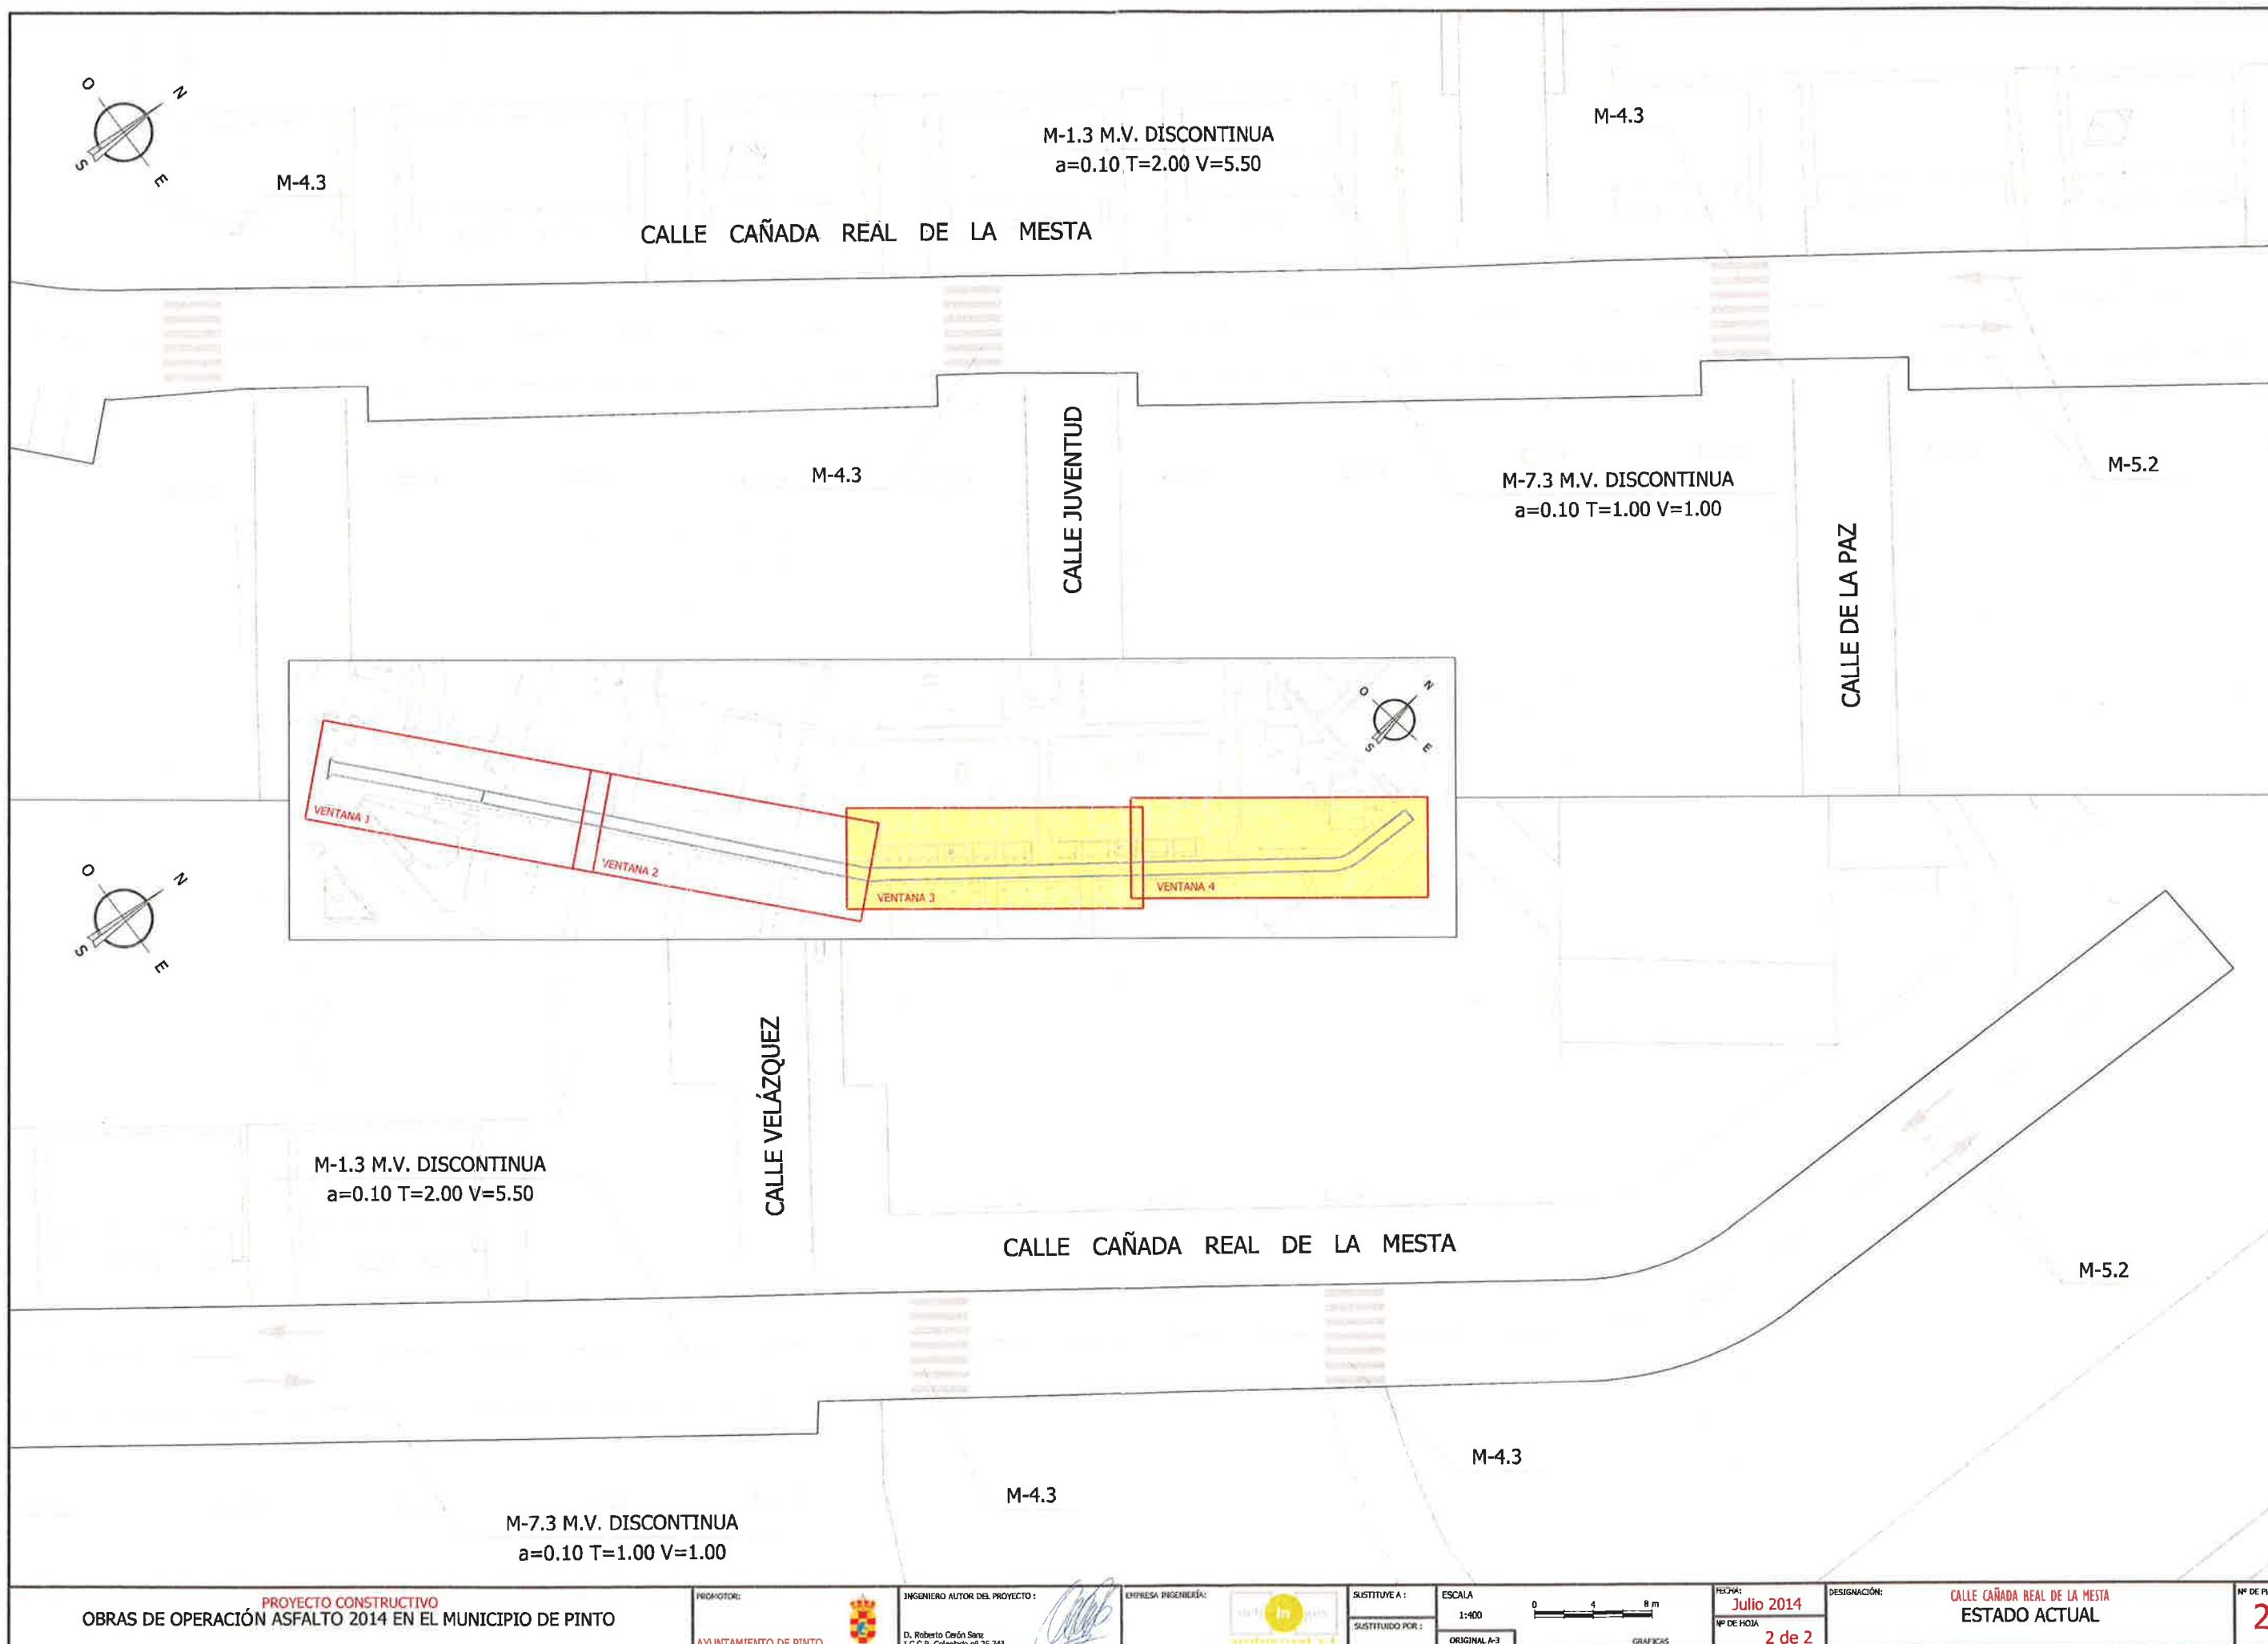

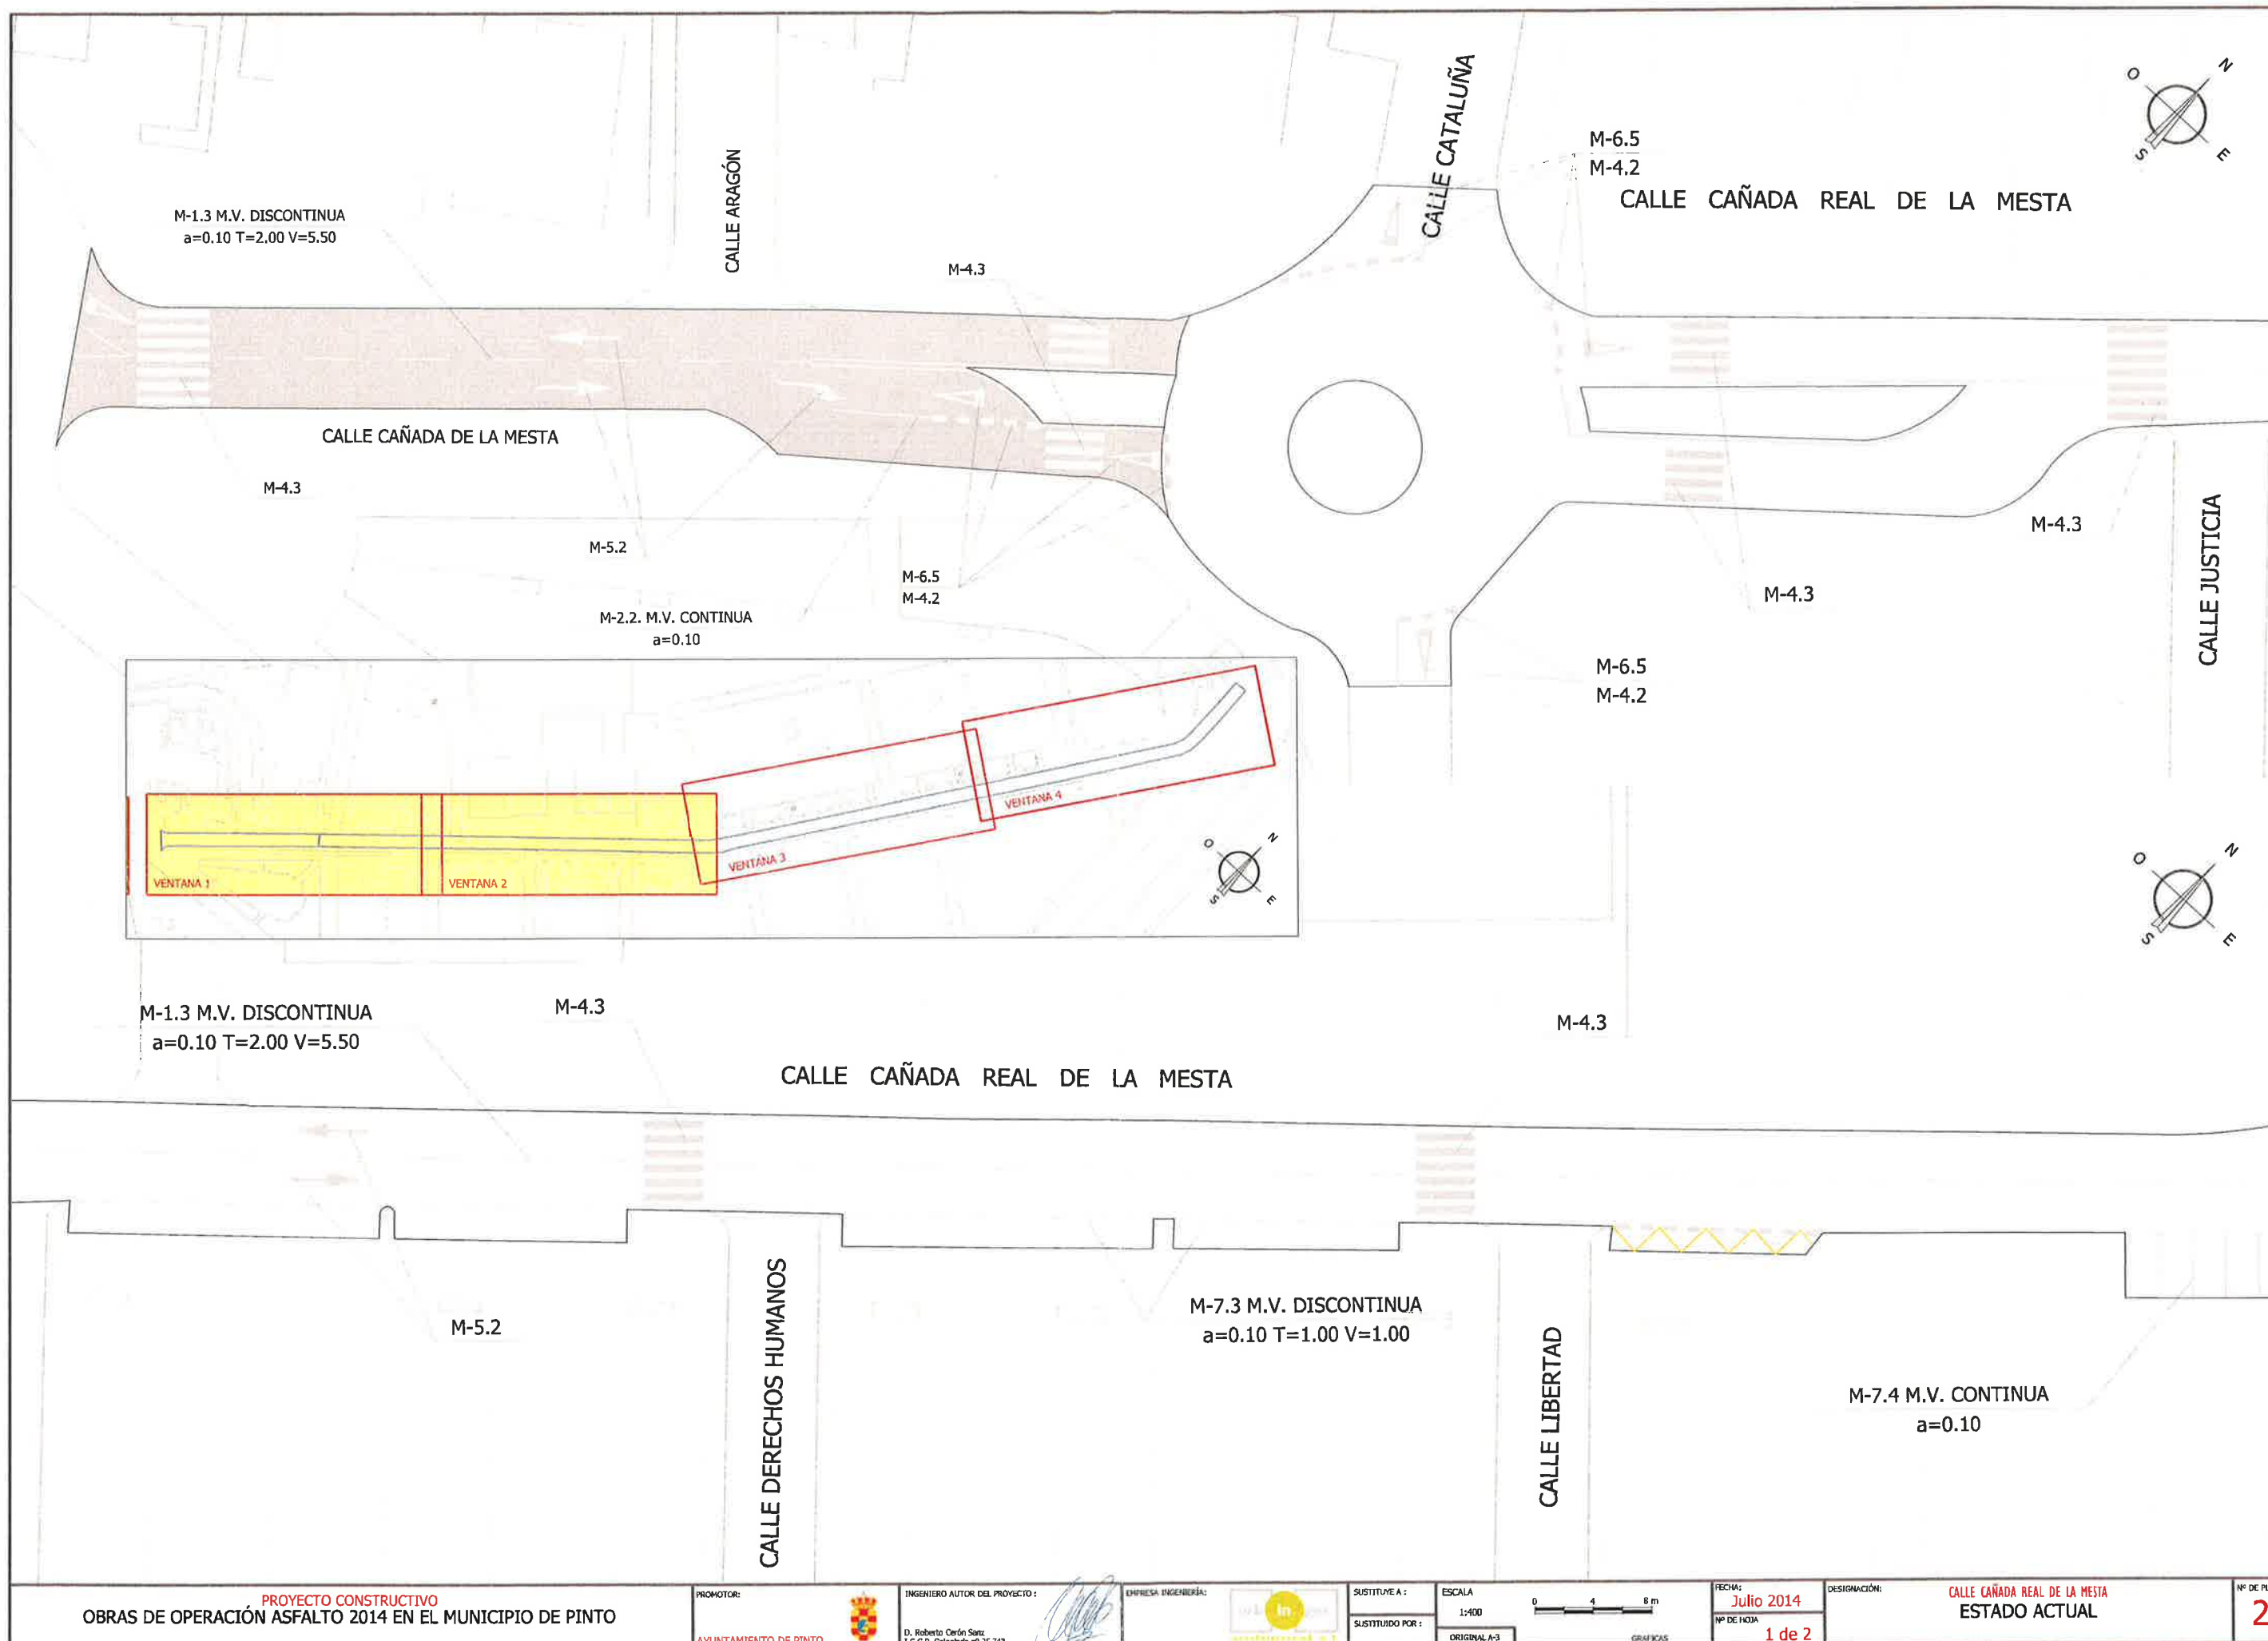

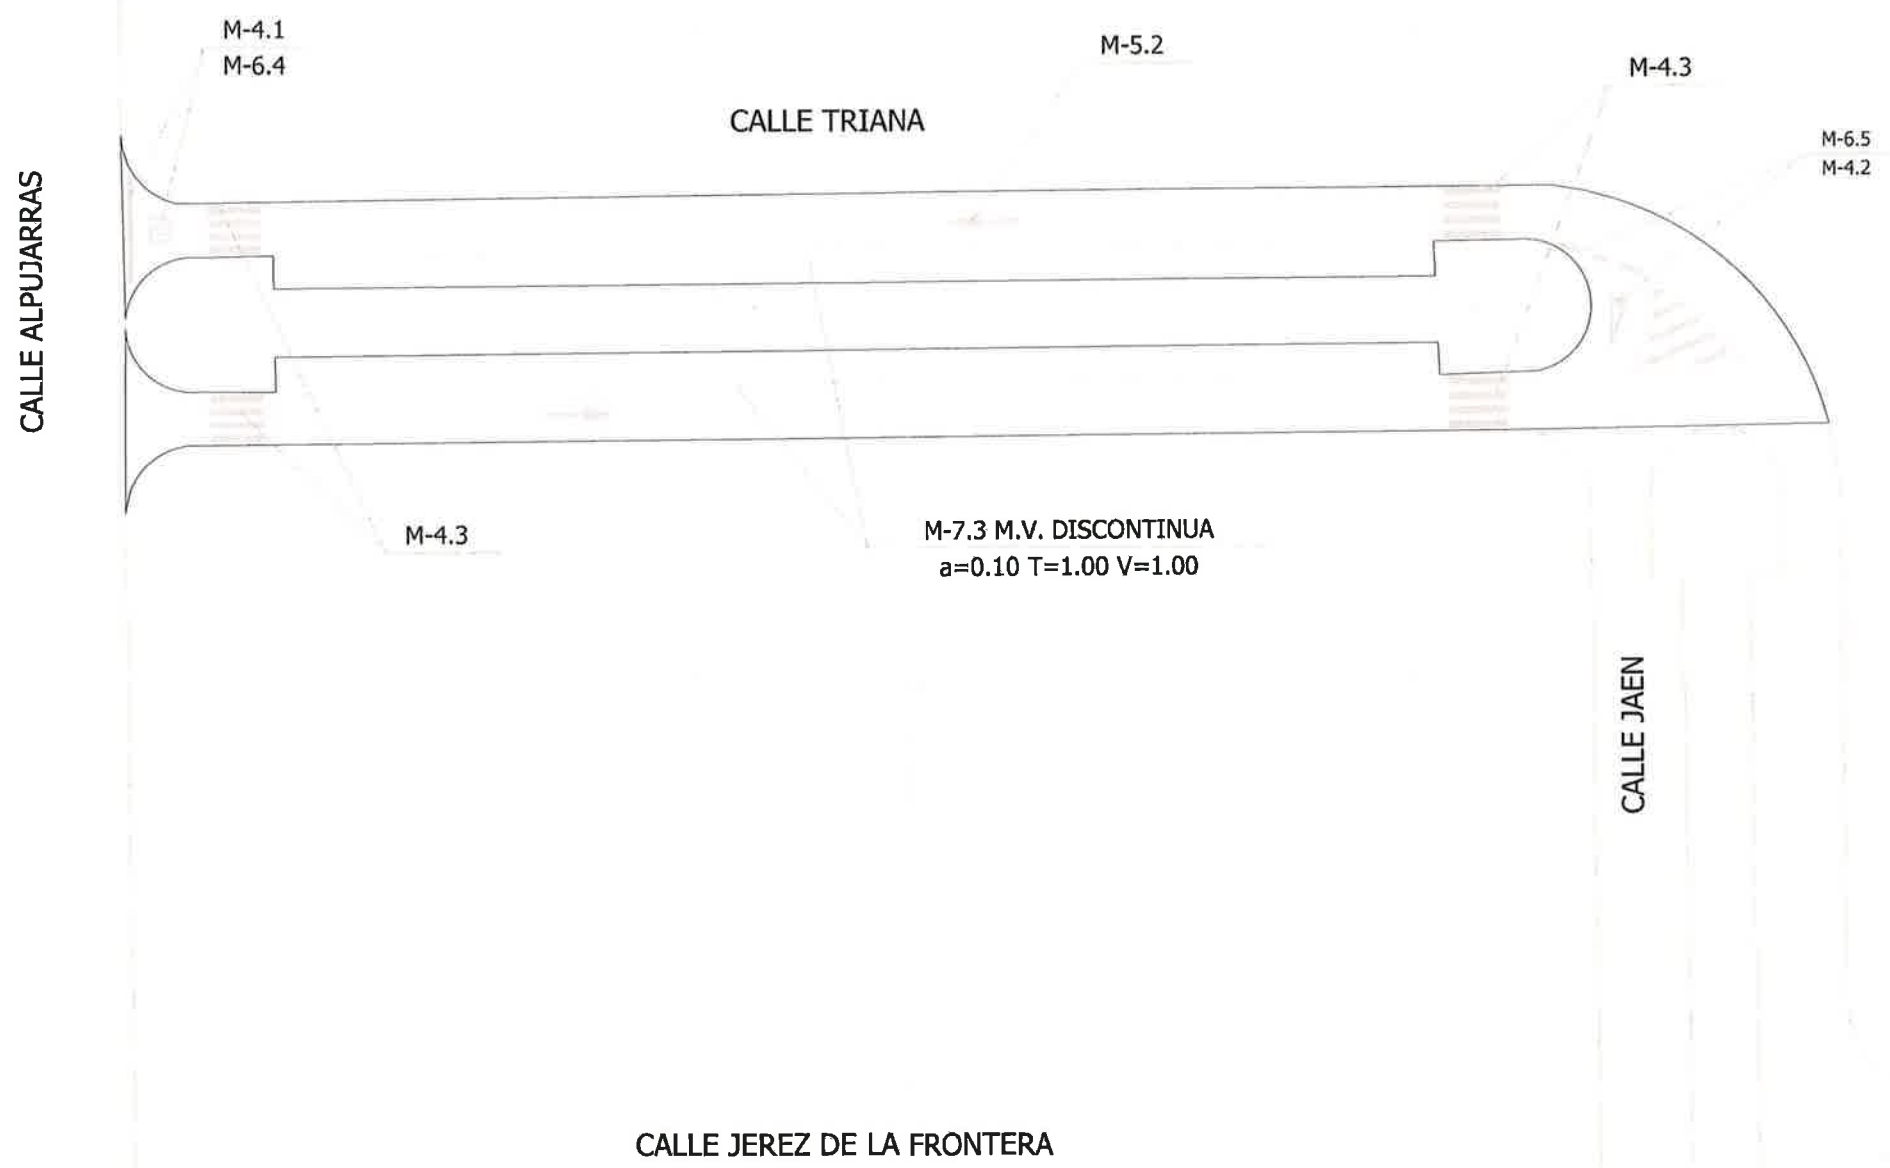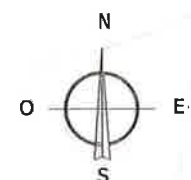

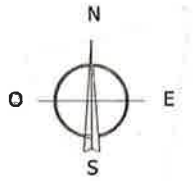

CALLE ALPUJARRAS


CALLE TRIANA

CALLE JAEN

CALLE JEREZ DE LA FRONTERA

LEYENDA

 SELLADO DE FISURAS

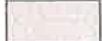 FRESADO DE 4cm DE ESPESOR.

PROYECTO CONSTRUCTIVO
OBRAS DE OPERACIÓN ASFALTO 2014 EN EL MUNICIPIO DE PINTO

PROMOTOR:
AYUNTAMIENTO DE PINTO



INGENIERO AUTOR DEL PROYECTO:
D. Roberto Carón Sanz
I.C.C.F. Colegiado nº 25.743

EMPRESA INGENIERÍA:



SUSTITUYE A:
SUSTITUIDO POR:

ESCALA:
1:500
ORIGINAL A-3




FECHA:
Julio 2014
Nº DE HOJA:
1 de 1

DESIGNACIÓN:

CALLE TRIANA
OPERACIONES PREVIAS

Nº DE PLANO:
3

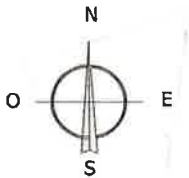

CALLE ALPUJARRAS

CALLE TRIANA

CALLE JAEN

CALLE JEREZ DE LA FRONTERA

LEYENDA

-  FISURA
-  PELADURA / DESCARNADURA. CALAS Y PARCHES EN MAL ESTADO AFECTADA LA CAPA DE MBC DE RODADURA

PROYECTO CONSTRUCTIVO
OBRAS DE OPERACIÓN ASFALTO 2014 EN EL MUNICIPIO DE PINTO

PROMOTOR:
AYUNTAMIENTO DE PINTO



INGENIERO AUTOR DEL PROYECTO:
D. Roberto Cerón Sanz
I.C.C.P., Colegiado nº 25.743



EMPRESA INGENIERÍA:



SUSTITUYE A:
SUSTITUIDO POR:


ESCALA
1:500
ORIGINAL A-3




FECHA:
Julio 2014
Nº DE HOJA
1 de 1

DESIGNACIÓN:
CALLE TRIANA
ESTADO ACTUAL

Nº DE PLANO
2

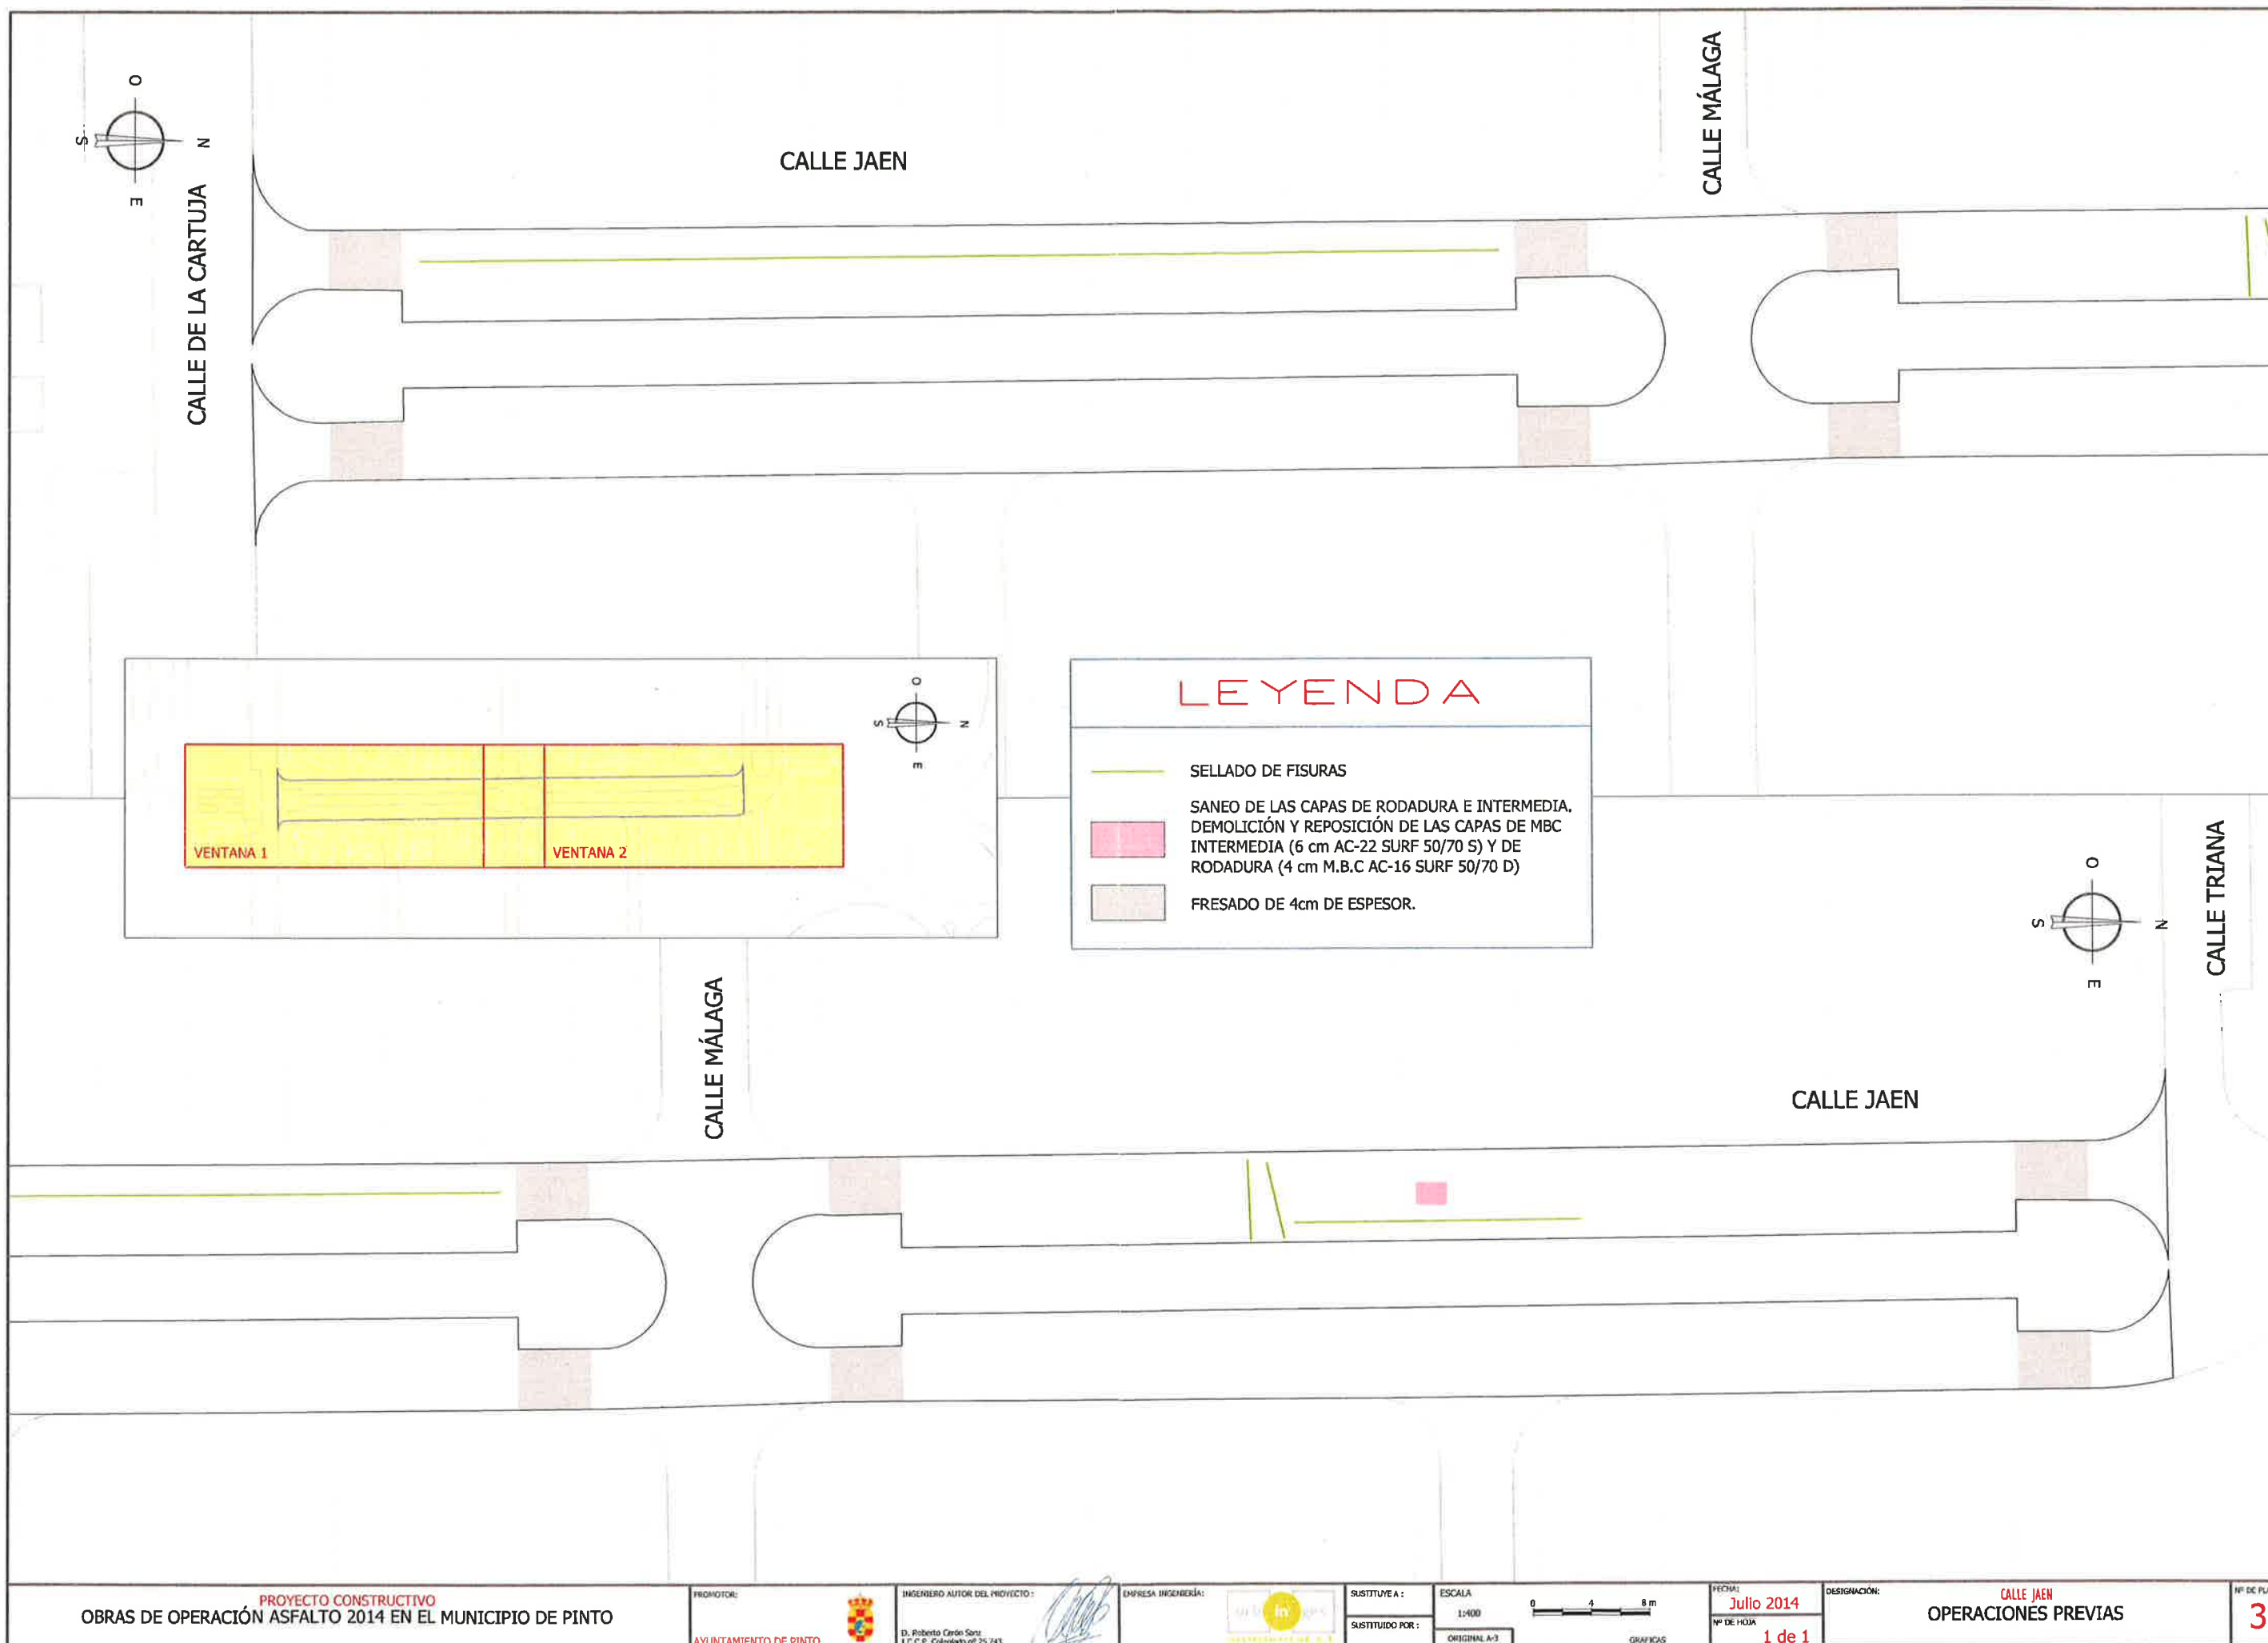

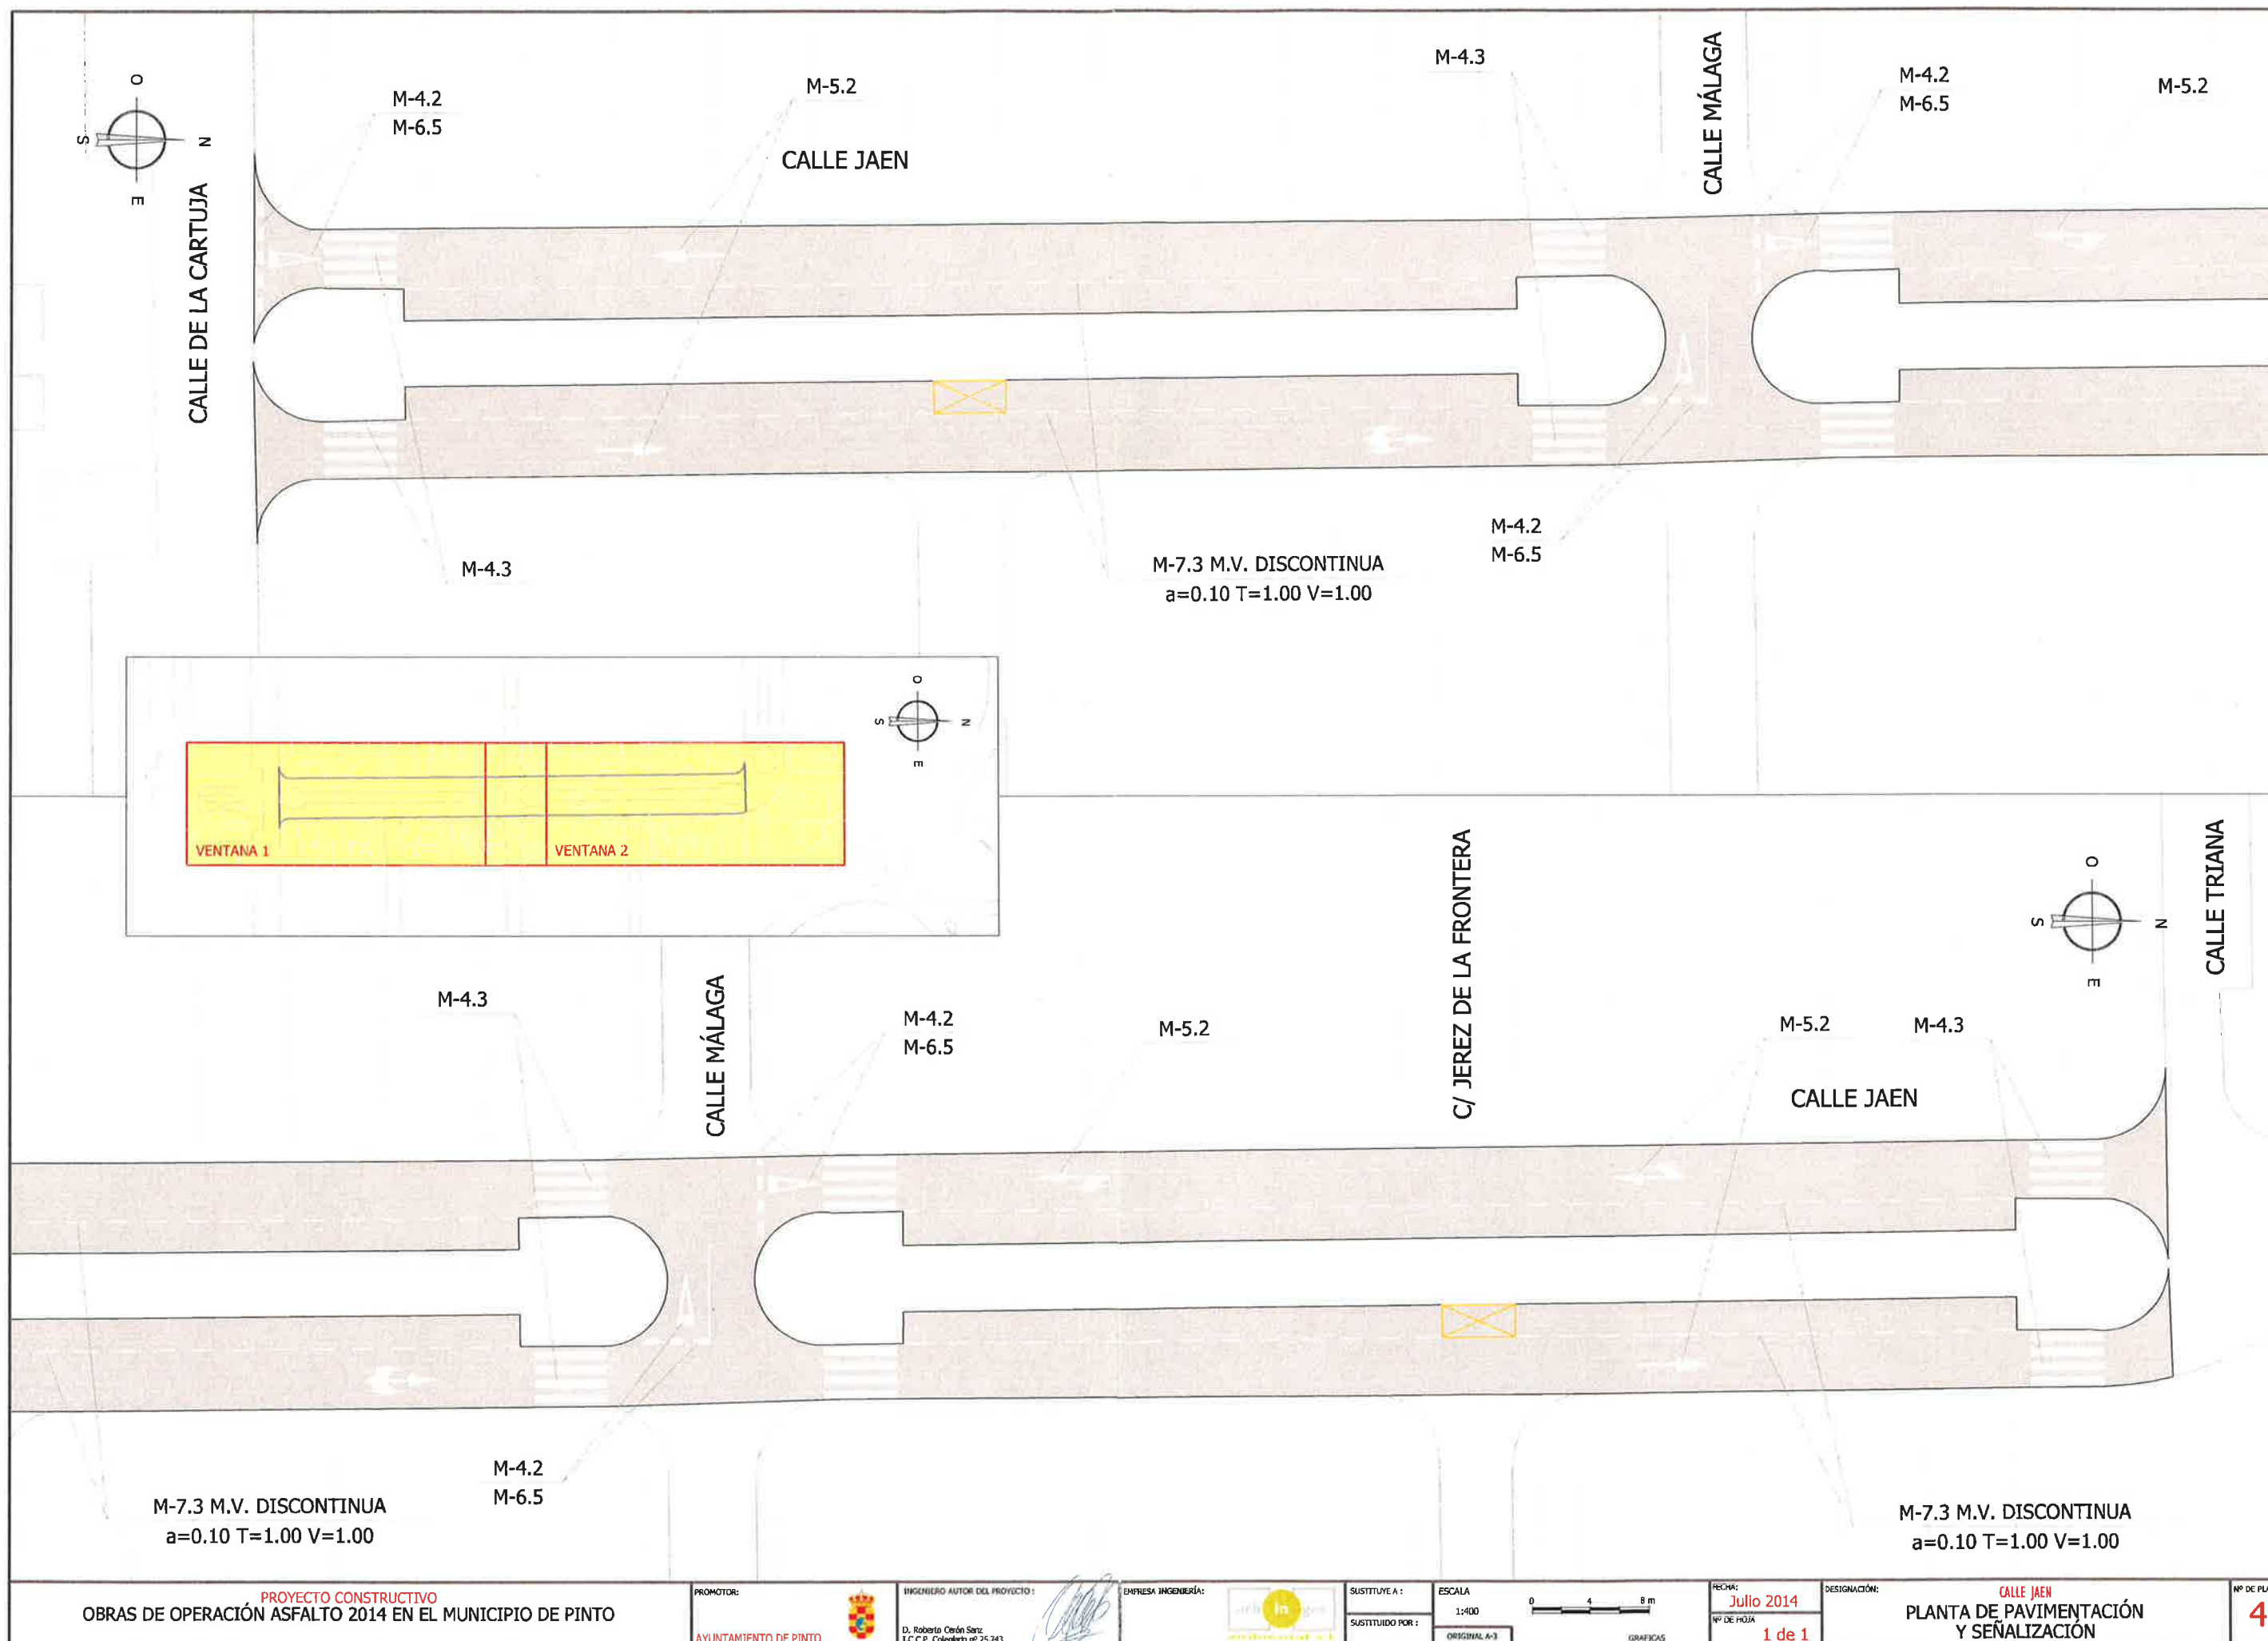

PROYECTO CONSTRUCTIVO
OBRAS DE OPERACIÓN ASFALTO 2014 EN EL MUNICIPIO DE PINTO

PROMOTOR:
AYUNTAMIENTO DE PINTO

INGENIERO AUTOR DEL PROYECTO:
D. Roberto Cerón Sanz
I.C.C.P. Colegiado nº 25.743

EMPRESA INGENIERÍA:



SUSTITUYE A:
SUSTITUIDO POR:

ESCALA
1:400
ORIGINAL A-3



FECHA:
Julio 2014
Nº DE HOJA
1 de 1

DESIGNACIÓN:
CALLE JAÉN
PLANTA DE PAVIMENTACIÓN
Y SEÑALIZACIÓN

Nº DE PLANO
4

