


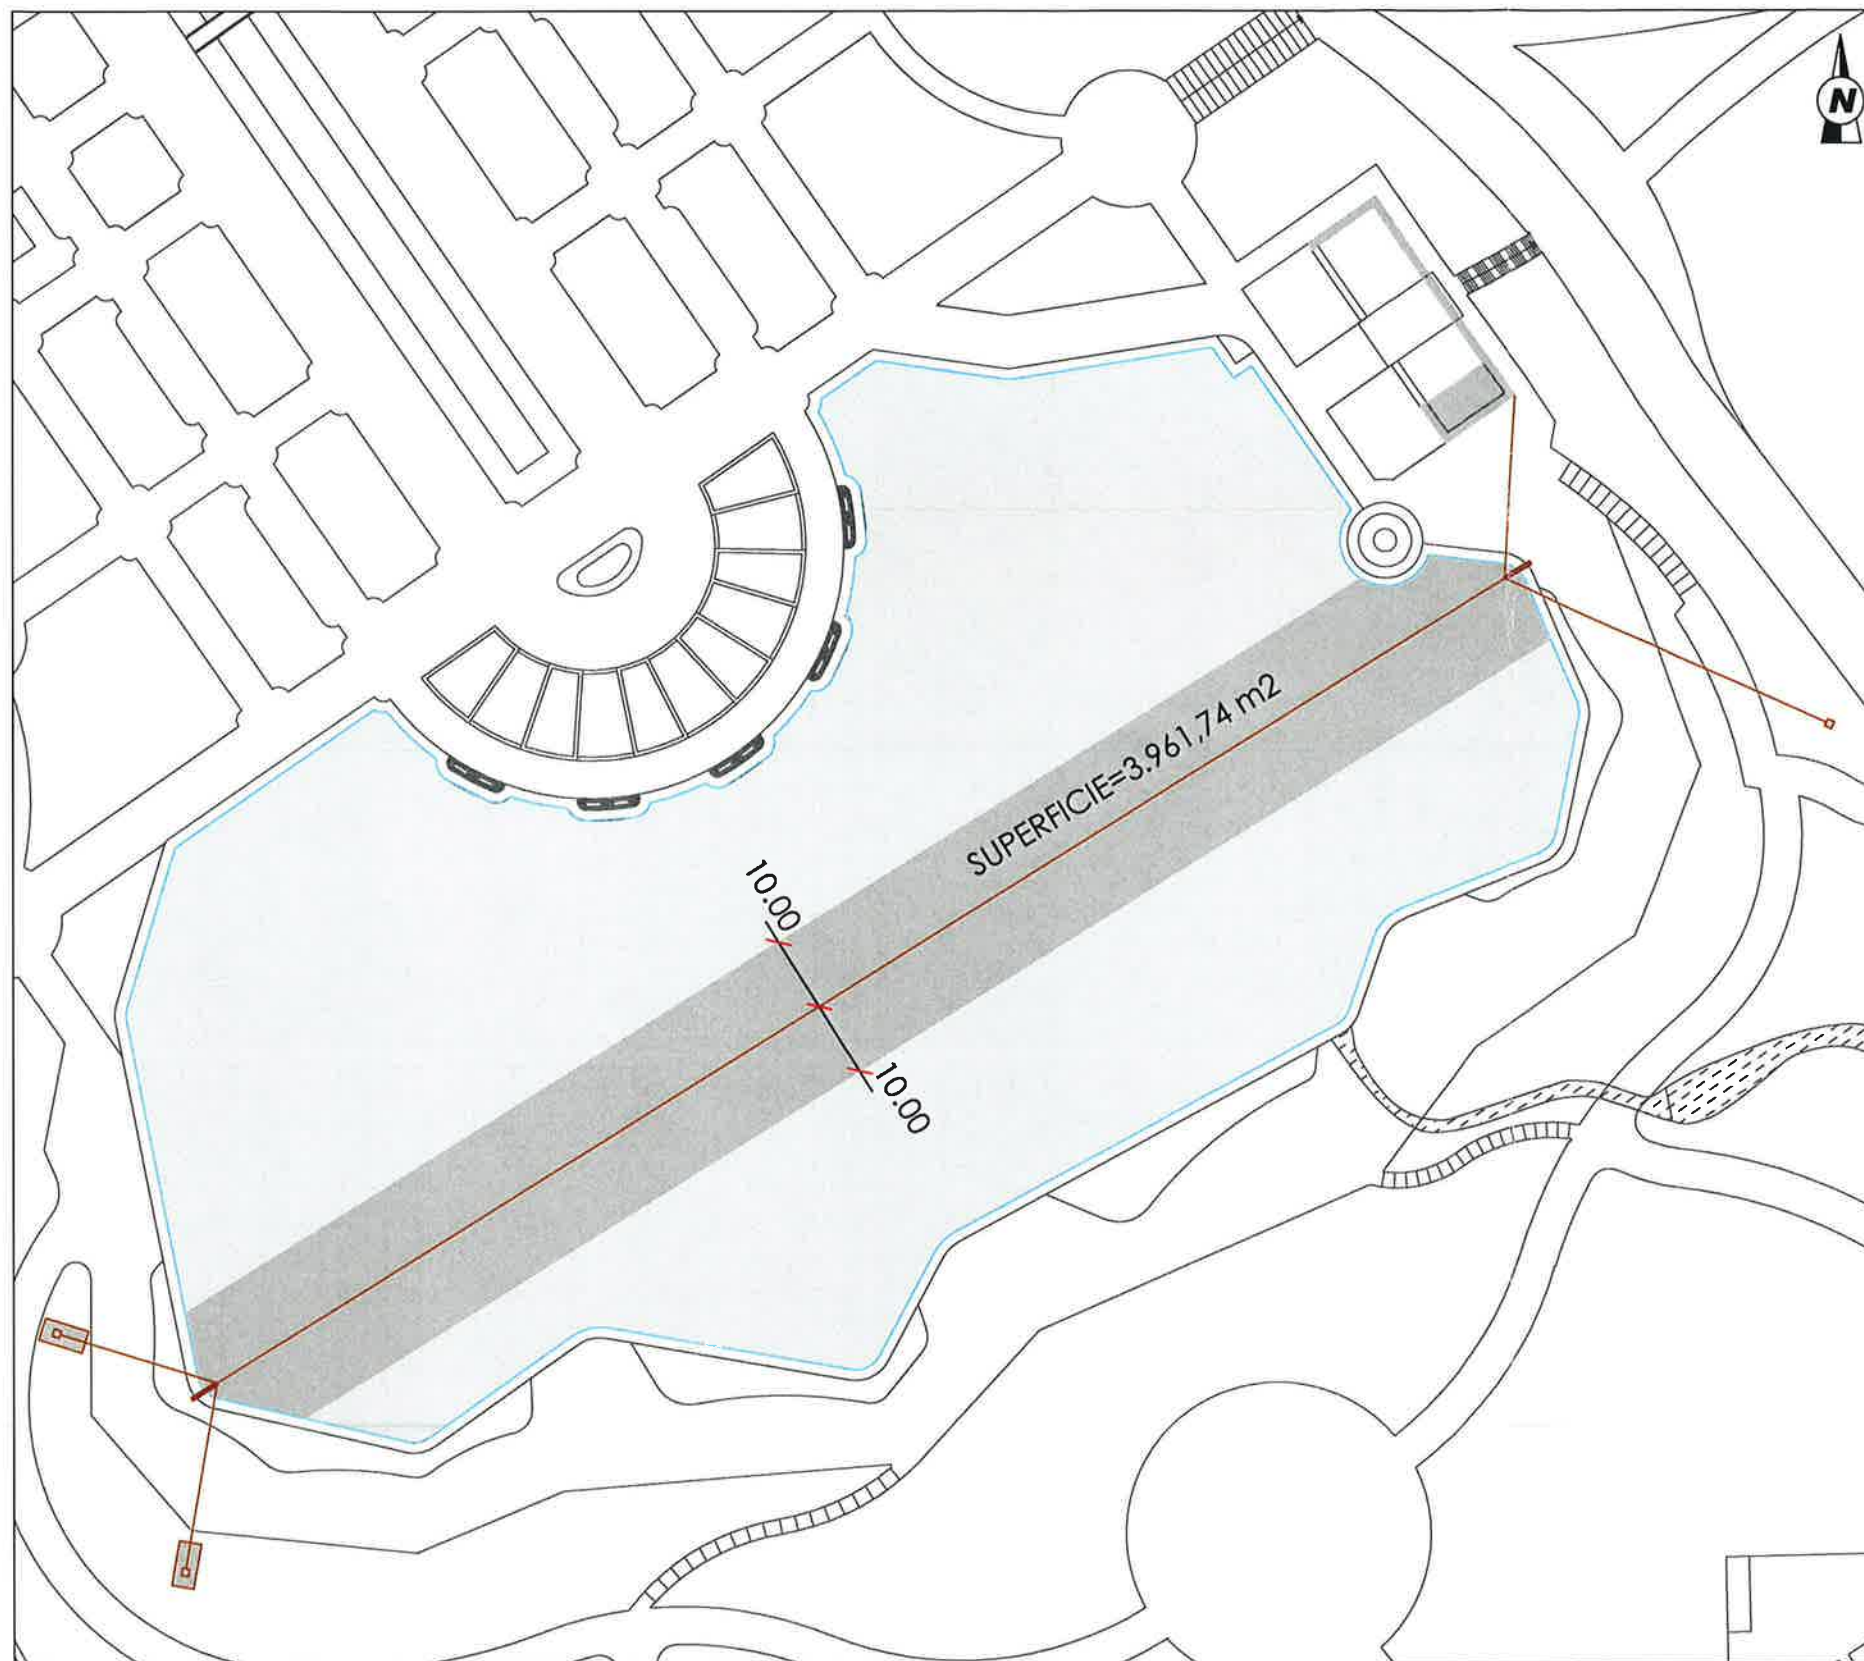


EMPLAZAMIENTO

E 1:1000



SITUACIÓN

E 1: 5000

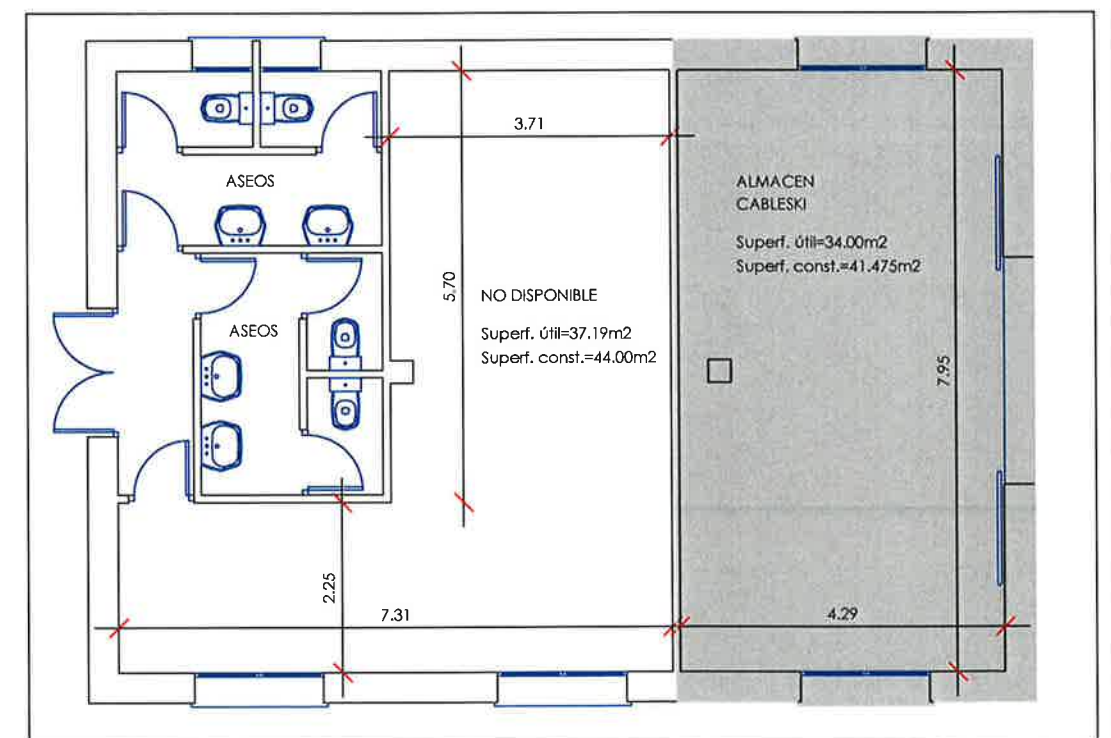

PLANTA ALMACEN

E 1: 100



DOMINIO PUBLICO INCLUIDO EN LA CONCESION



AYTO DE PINTO
Area Técnica

CABLESKI PARQUE JUAN CARLOS I

SITUACION, EMPLAZAMIENTO Y PLANTA ALMACEN

Delineante: LOLI FLORES

Fecha: NOVIEMBRE 2012

Escala: 1:5000/1000/100