


REVISIÓN P.G.O.U. de PINTO

REVISIÓN P.G.O.U. de PINTO
 Plano de
 Alineaciones y Rasantes
 Julio 2001
 ref:000070A
 ARMAVIC CONSULTORES
 DTOS. URBANISMO Y RECUPERACIÓN
 Escala 1:1000
0.7
 H11

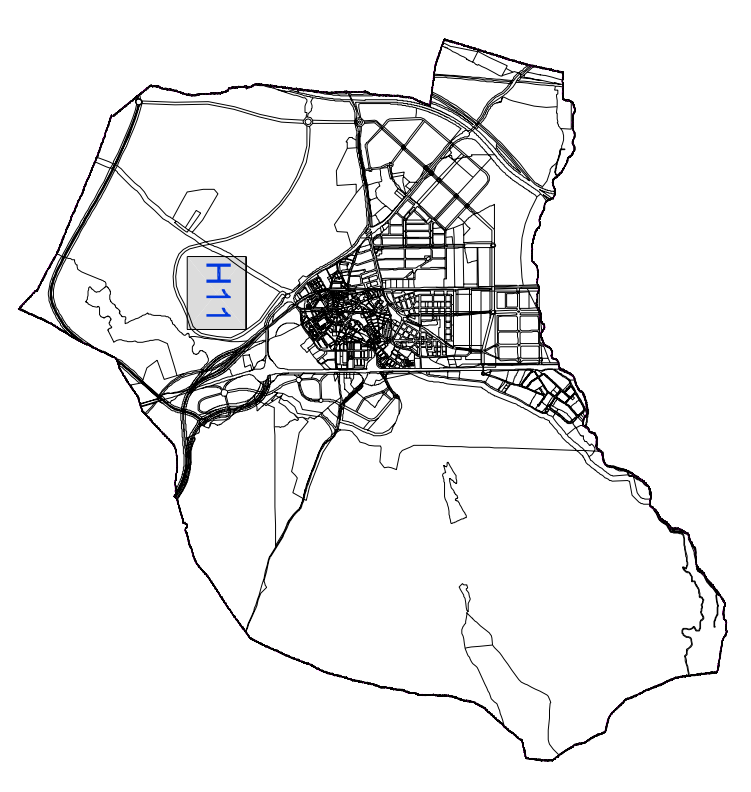

LEYENDA

- +++ Límite Termino Municipal
- Alineación oficial a calle (verí-queado)
- Alineación oficial a calle (proyecto-probleo)
- Alineaciones interiores o secundarias
- * Alineaciones interiores o secundarias pendiente de Ordenanza

RESUMEN: Las rasantes serán las existentes en la actualidad en las Zonas Consolidadas y en los Sitios Urbanos. Las alineaciones interiores o secundarias deberán de ser de acuerdo a lo establecido en el presente documento.

ALINEACIONES: Las alineaciones serán las existentes en los Sitios Urbanos Consolidados y las que resulten de los documentos de planeamiento de desarrollo urbano de la Municipalidad de PINTO. Las alineaciones interiores o secundarias deberán de ser de acuerdo a lo establecido en el presente documento.