


**VISADO**

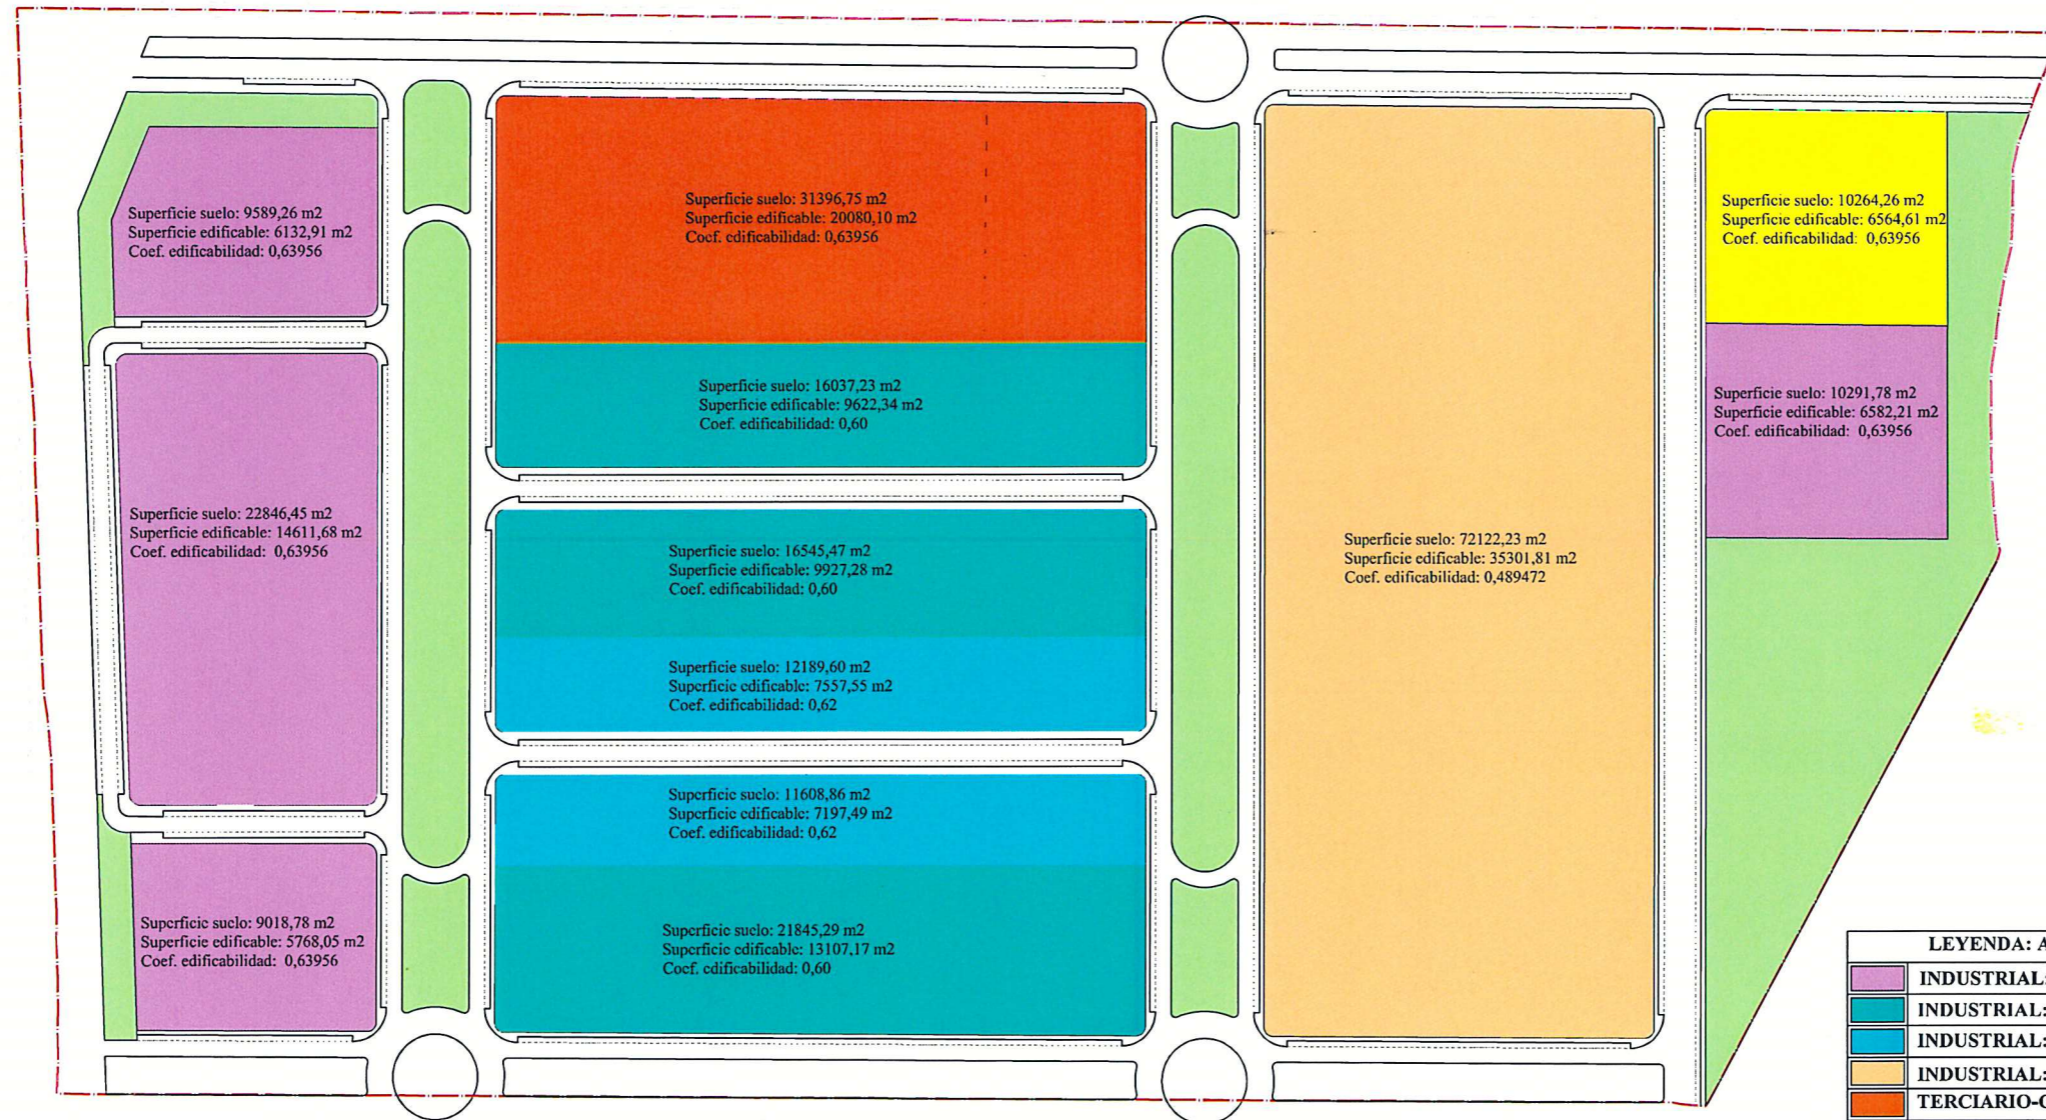

LEYENDA: APROVECHAMIENTO	
	INDUSTRIAL: EXTENSIVO
	INDUSTRIAL: MEDIO
	INDUSTRIAL: INTENSIVO
	INDUSTRIAL: LOGÍSTICA
	TERCIARIO-COMERCIAL (TC-1)
	TERCIARIO-COMERCIAL (TC-2)
	ZONAS VERDES
	VIARIO

Nota: En las parcelas de Industria Extensiva el 50% de su superficie podrá tener uso Terciario-Comercial (ver ordenanzas particulares)  
En las parcelas de Industria Media el 40% de su superficie podrá tener uso Terciario-Comercial (ver ordenanzas particulares)



AUTORES DEL TRABAJO INGENIEROS DE CAMINOS CANALES Y PUERTOS	Nº COLEGIADO	FIRMAS	DIBUJADO	ESCALAS	1:2000	LOCALIDAD	PROYECTO	PLAN PARCIAL DEL SECTOR 2 DE PINTO	PLANO Nº
JESÚS PINTADO MANZANEQUE	6.495		I.Z.P.	FECHA	ANULA AL	EXCMO. AYTO. DE PINTO	PLANO	APROVECHAMIENTO	03-03
JORGE R. VARELA GARCÍA	6.557			DIC. 2005	DIC. 2004	MADRID			