




Localización en la Comunidad
Escala: S/E

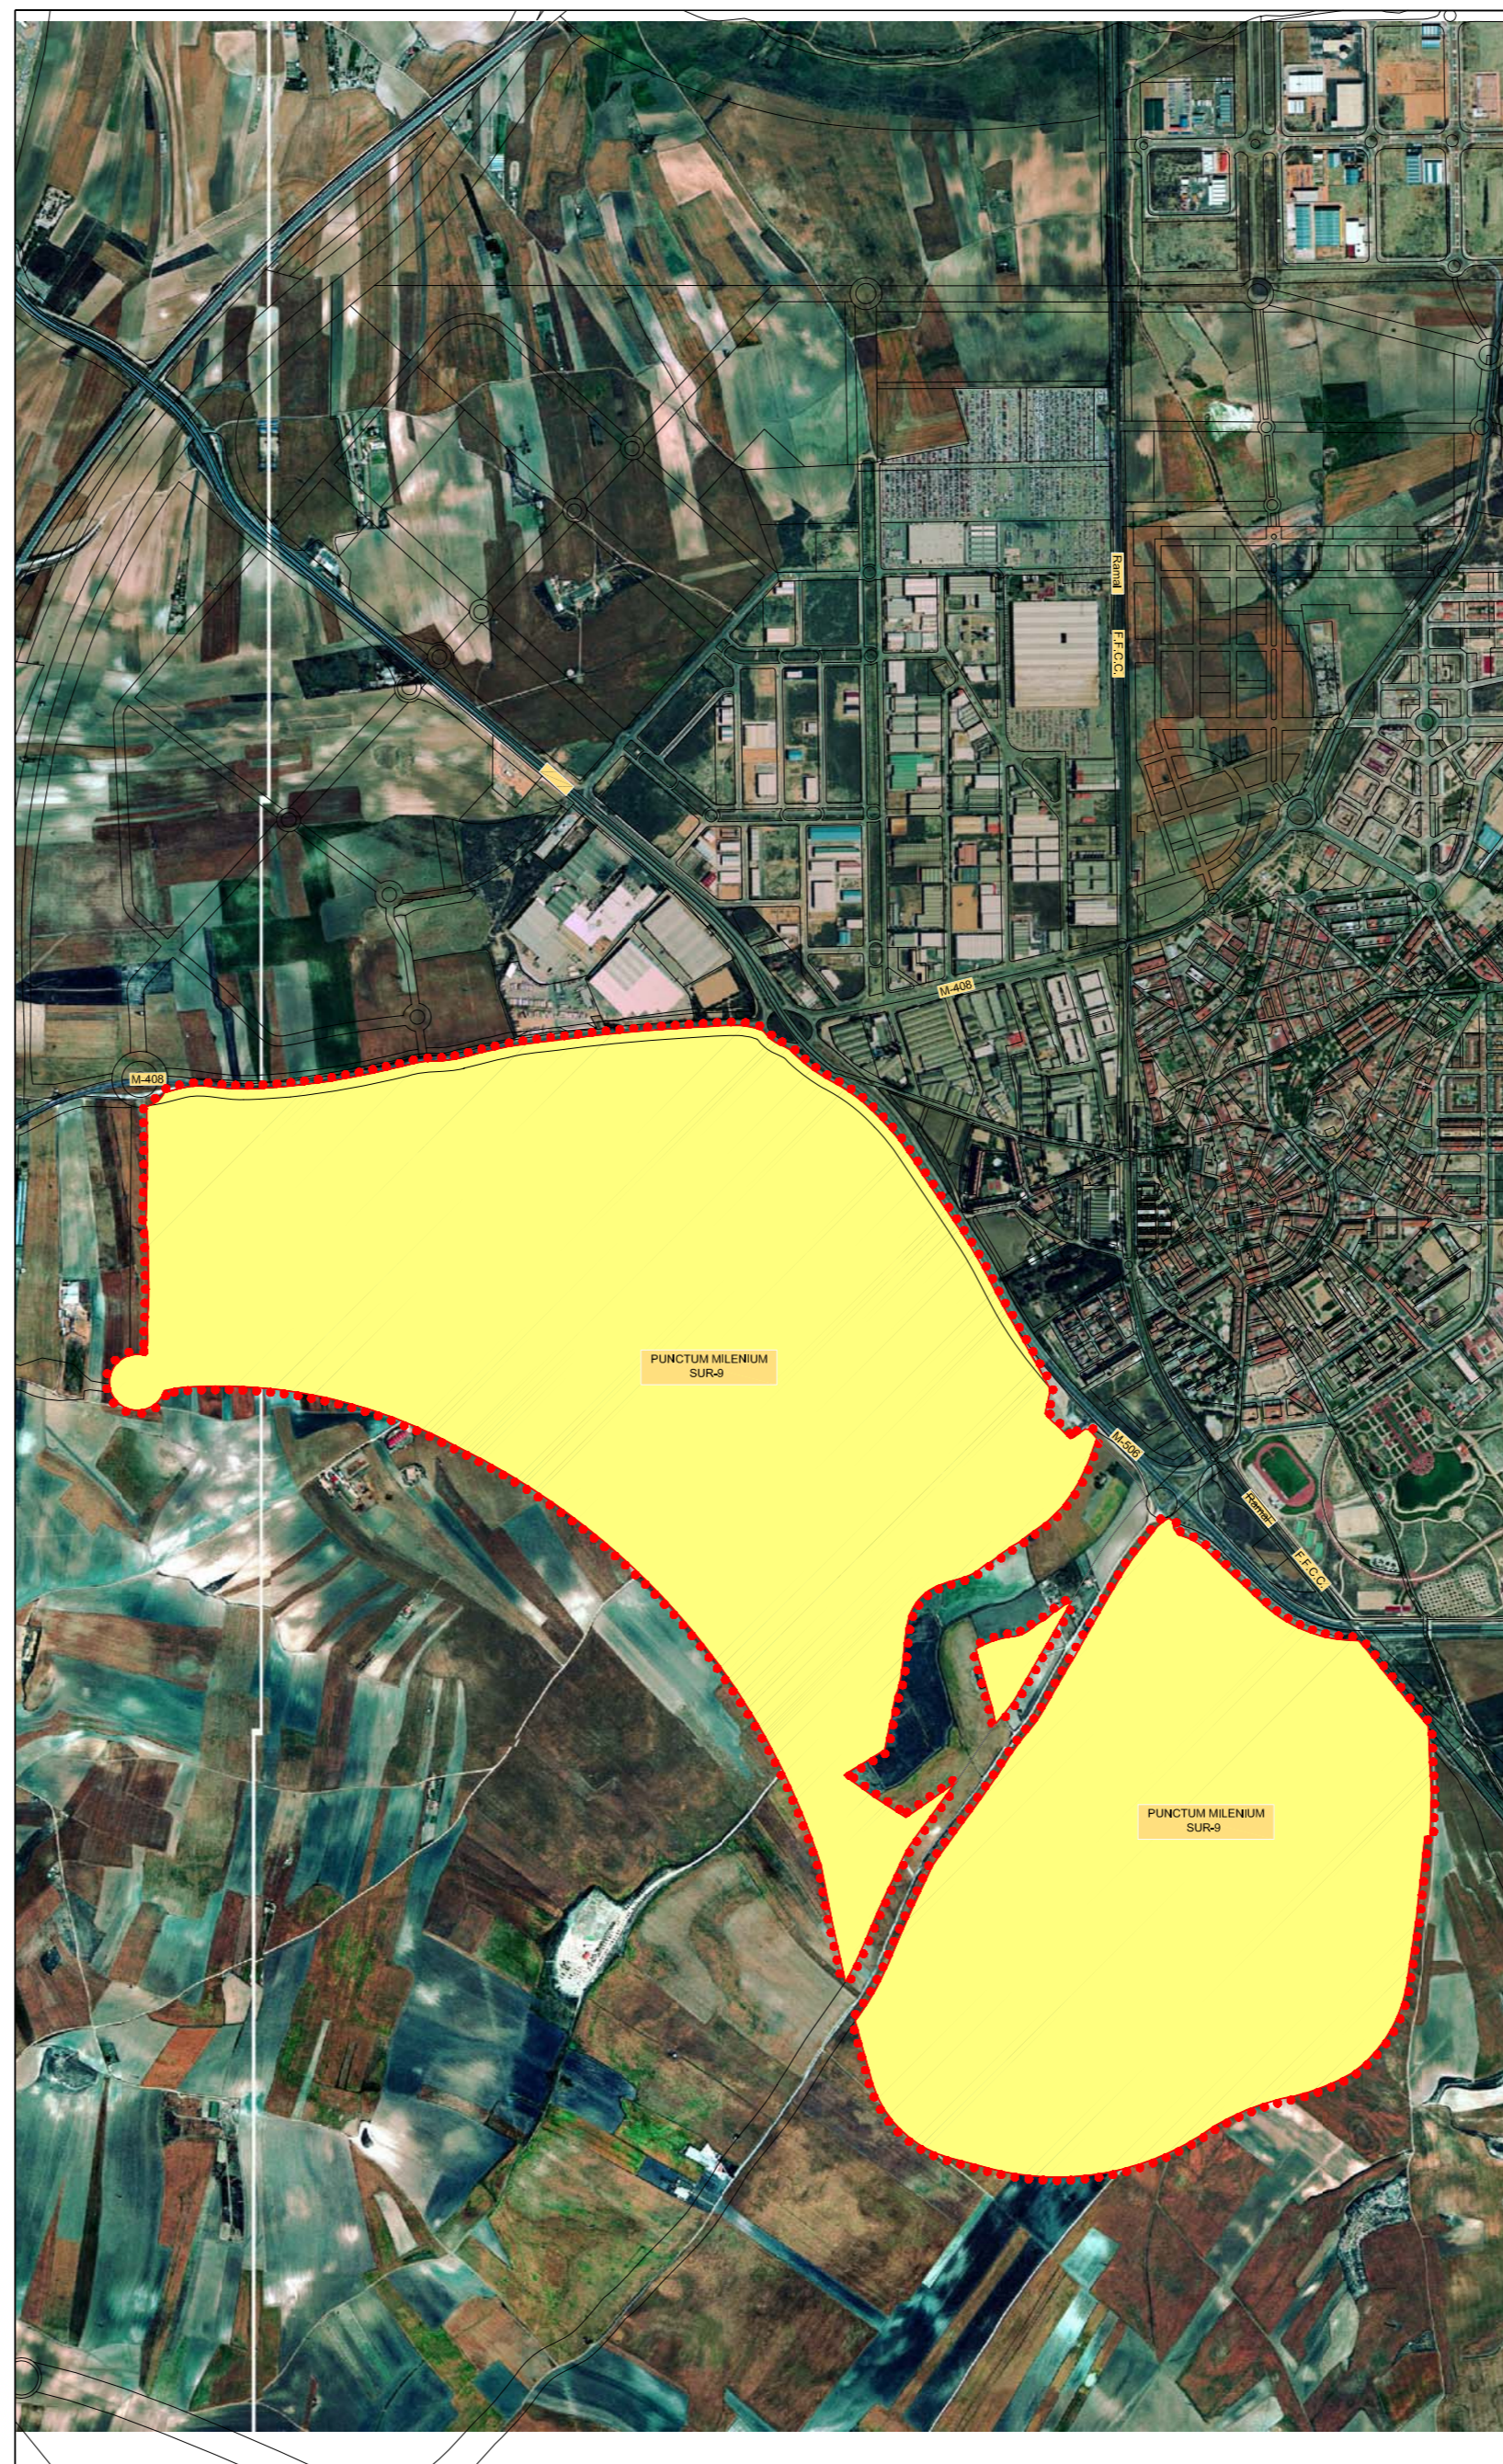

Localización del SUR-9
"PUNCTUM MILENIUM" en Pinto
Escala: S/E

LEYENDA

- Límite del Término Municipal
- - - Límite de SUR-9 "PUNCTUM MILENIUM"

Localización en la CAM

NORTE

ESCALA
S/E

SELLO

El Arquitecto
Margarita Álvarez Laorga

Plano:
Situación y Emplazamiento

Proyecto:
PLAN DE SECTORIZACIÓN

Fecha:
Julio 2008

**PLAN DE SECTORIZACIÓN
PUNCTUM MILENIUM
(SUR-9)**

Número:
P01

Localización:
Pinto (MADRID)