


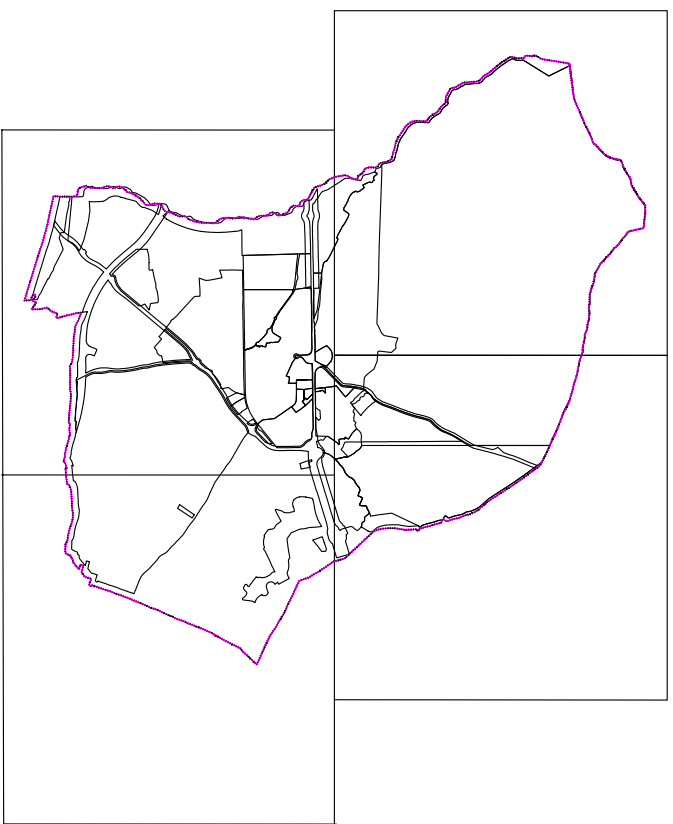

REVISIÓN P.G.O.U. de PINTO

LEYENDA

- +++ Limite Término Municipal
- Línea de Gas Ø203mm
- Línea de Gas Ø160mm
- Línea de Gas Ø110mm
- Línea de Gas Ø90mm- Baja Presión A
- Línea de Gas Ø63mm - Baja Presión B
- Gaseoducto



REVISIÓN P.G.O.U. de PINTO

Plano de
Infraestructuras Existentes.
Gas

Mayo 2001
ref00001A
ARMA CONSULTORES

1.65

Escala 1:10000
DTO. URBANISMO Y MEDIOAMBIENTE