
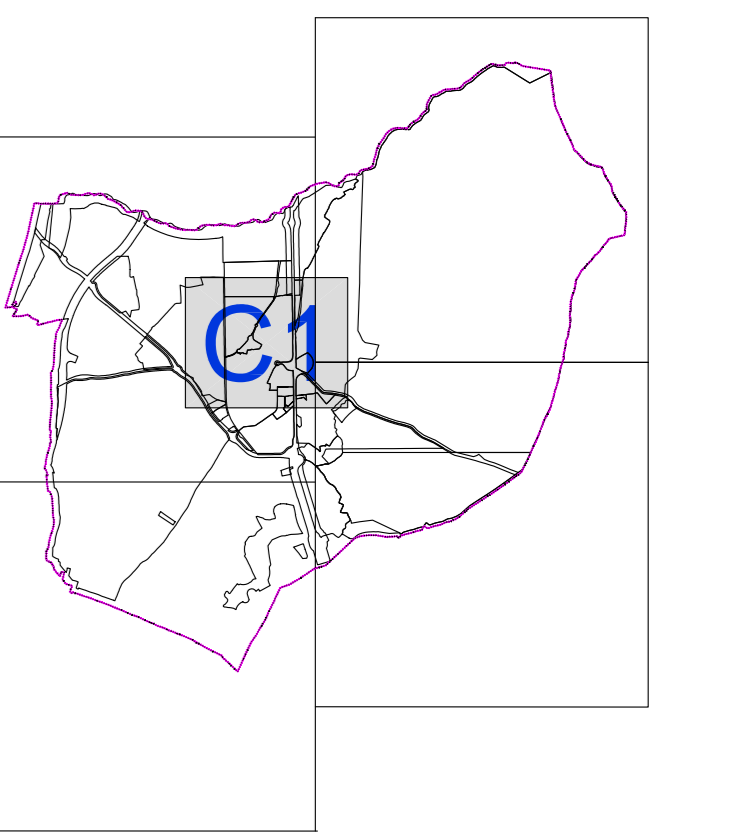


# REVISIÓN P.G.O.U. de PINTO

## LEYENDA

- Limite Término Municipal
- Línea de Gas Ø203mm
- Línea de Gas Ø160mm
- Línea de Gas Ø110mm
- Línea de Gas Ø90mm- Baja Presión A
- Línea de Gas Ø63mm - Baja Presión B
- ⊞ Válvula
- Gaseoducto

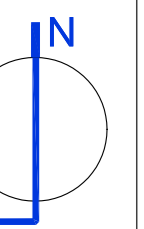

REVISIÓN P.G.O.U. de PINTO

Plano de  
Infraestructuras Existentes.  
Gas

Mayo 2001  
ref.00001A  
ARNAIZ CONSULTORES

**I. 6**  
**5A**

Escala: 1:2500  
D.T.O. URBANISMO Y MEDIOAMBIENTE