



# REVISIÓN P.G.O.U. de PINTO

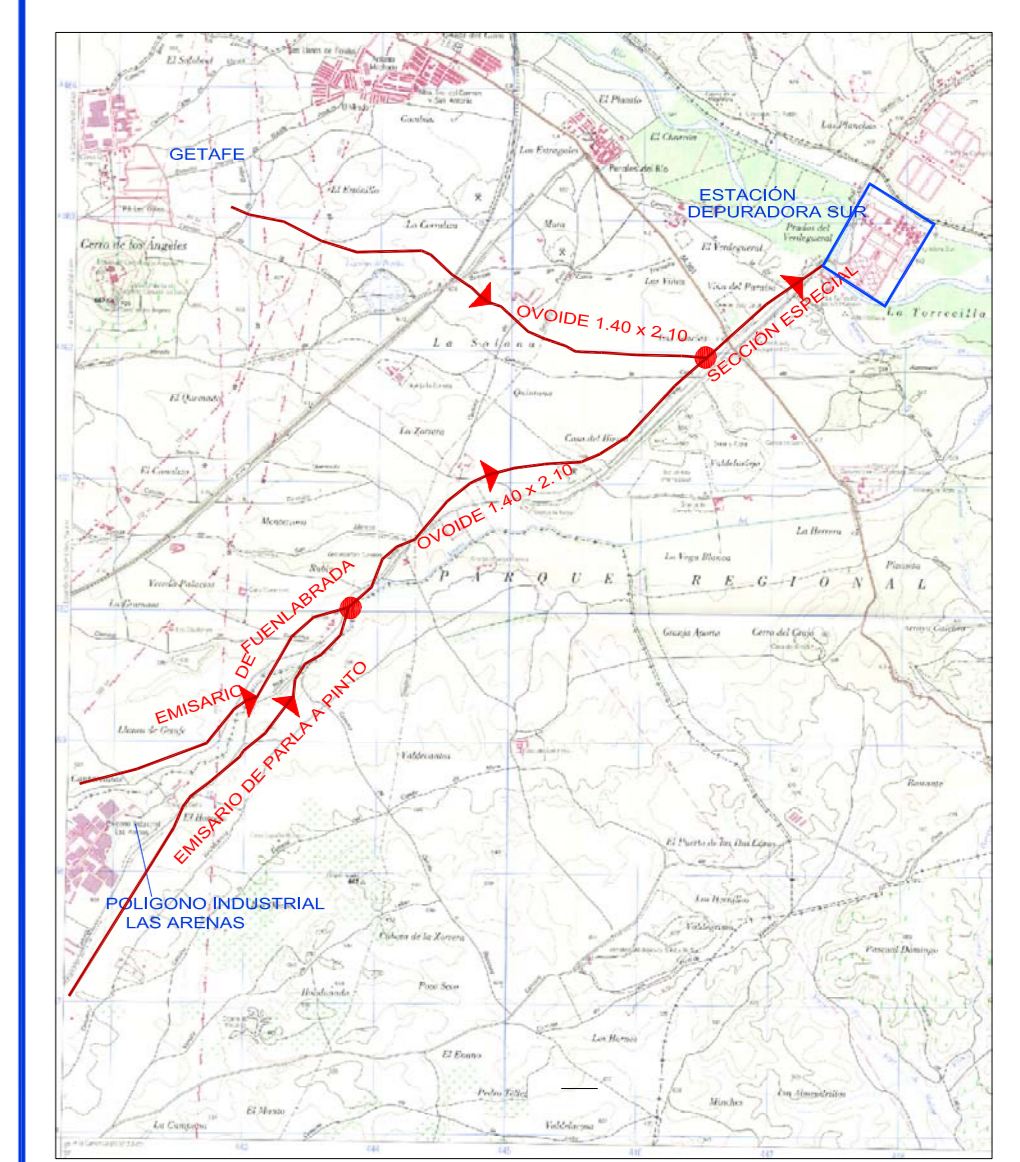

## LEYENDA

- +++ Limite del Término (ámbito de la actuación)
- Colectores y Emisarios Existentes
- Colectores y Emisarios Propuestos
- Alliviadero
- SUELO URBANO**
  - S. Urbano Consolidado
  - Unidades de Ejecución
  - Áreas de Planeamiento Remitiendo
- SUELO URBANIZABLE**
  - S. Urbanizable con Determinación
  - S. Urbanizable sin Determinaciones
- SUELO NO URBANIZABLE**
  - S. No Urbanizable

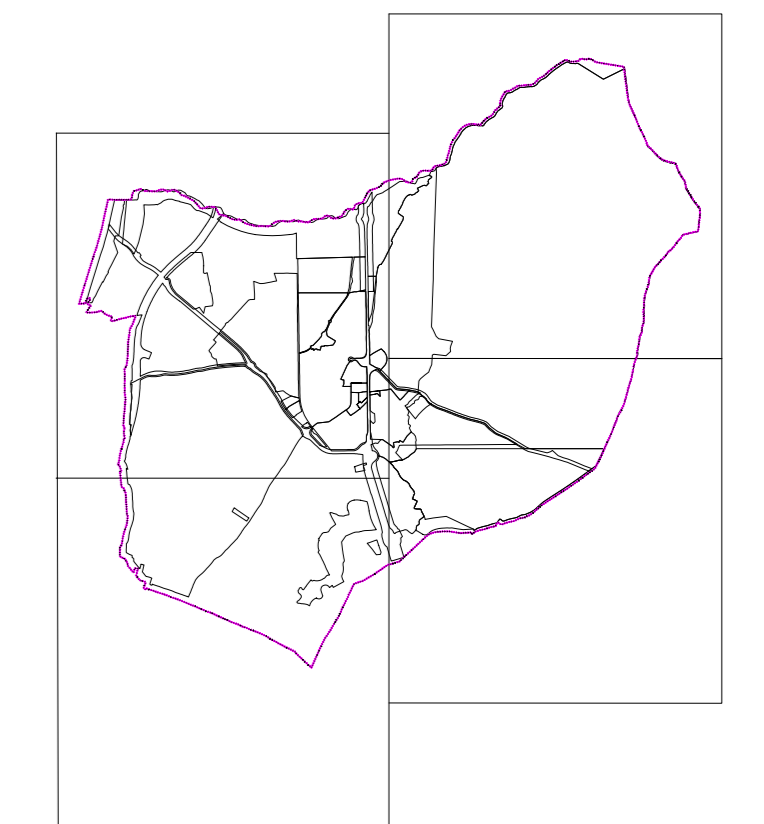

## REVISIÓN P.G.O.U. de PINTO

Plano de Infraestructuras Existentes. Saneamiento.

Julio 2001  
ref.0001A  
ARNAIZ CONSULTORES

1.6  
1

Escala 1:10000  
D.T.O. URBANISMO Y MEDIOAMBIENTE