



REVISIÓN P.G.O.U. de PINTO

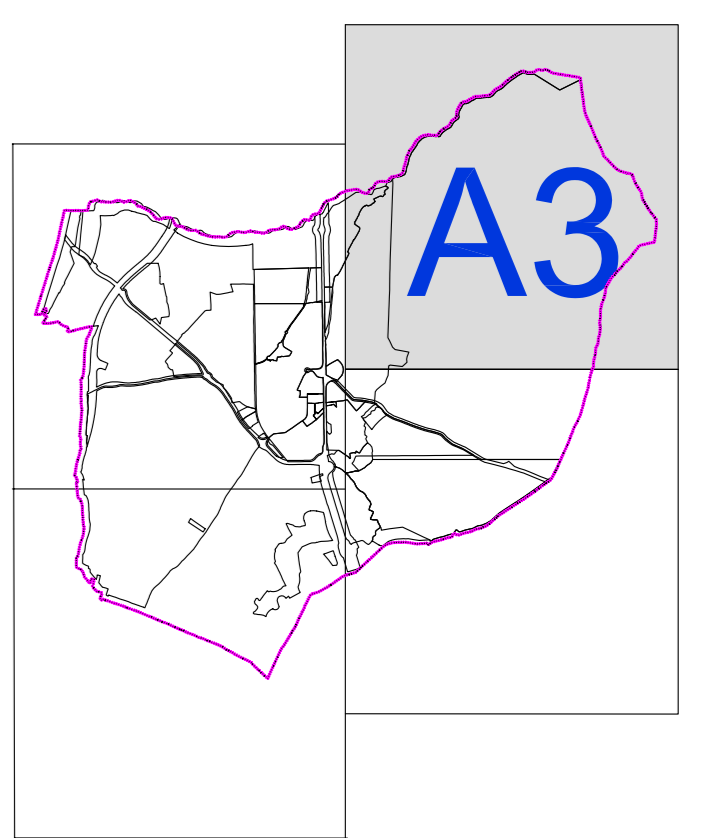

LEYENDA

- VIAS PECUARIAS**
- Colada del Hondo (10m)
 - Colada de Fuentabrada (10m)
 - Cañada Real de la Mesta o Gallana
 - Anchura 75.22m
 - Anchura 12m, tramo en zona urbana
 - Anchura 25m, 1ª modificación
 - Anchura 16m, 2ª modificación

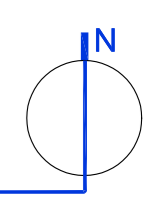

REVISIÓN P.G.O.U. de PINTO

Plano de
Vías Pecuarias

Julio 2001
ref.00001A

ARMAZ CONSULTORES

1.7
A3

Escala 1:500
D.T.O. URBANISMO Y MEDIOAMBIENTE