


REVISIÓN P.G.O.U. de PINTO

LEYENDA

- DELIMITACION DE UNIDADES
- OS ACCIONES DE OBTENCION DE SUELO
- UB ACCIONES DE EJECUCION DE URBANIZACIONES
- RC ACCIONES DE EJECUCION DE RED VIARIA
- UC ACCIONES DE EJECUCION DE COMUNICACIONES
- ES ACCIONES DE EQUIPAMIENTO
- PG ACCIONES DE PLANEAMIENTO Y GESTION
- PJ ACCIONES EN ESPACIOS LIBRES, DE RELACION Y MEDIO AMBIENTE

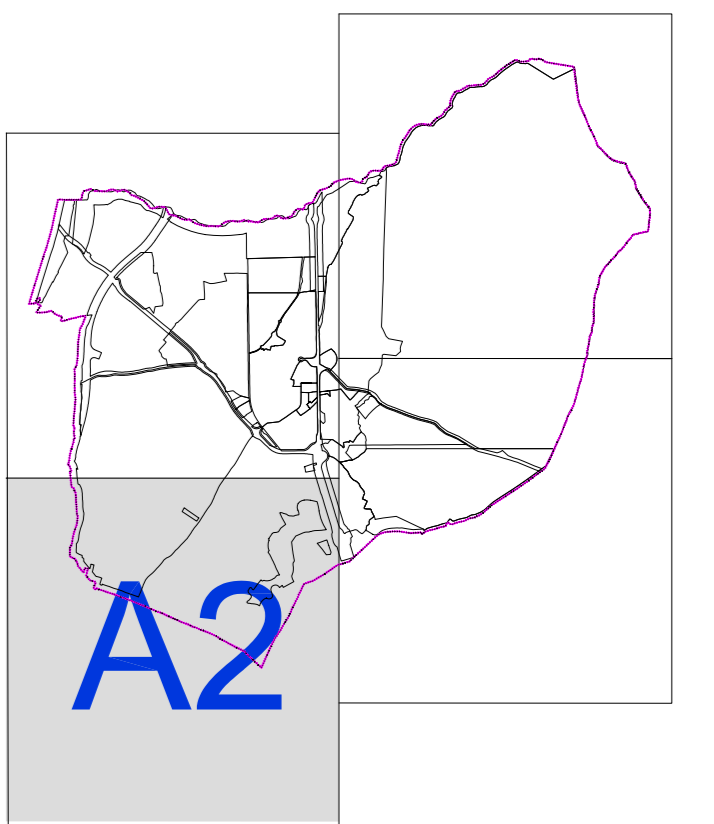

A2

REVISIÓN P.G.O.U. de PINTO

Plano de Programación de Acciones

0.5
A2

Mayo 2001
ref:00001A

ARNAIZ CONSULTORES

Escala 1:5000

DTO. URBANISMO Y MEDIOAMBIENTE

UE 30b
PG 20
CASCO
UB 34
EE 12
EE 14
EE 23
EE 18
UE 24
PG 10
UB 20

LOS HUMEDALES
PG 45
UB 4
EE 6

UE 44
PG 26
UB 26

OS 7

OS 7
UB 49