
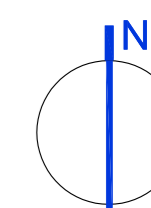


REVISIÓN P.G.O.U. de PINTO

LEYENDA

ALTURAS DE LA EDIFICACION

- 1 Altura
- 2 Alturas
- 3 Alturas
- 4 Alturas
- 5 Alturas
- 6 Alturas
- 7 Alturas
- Construcciones Auxiliares

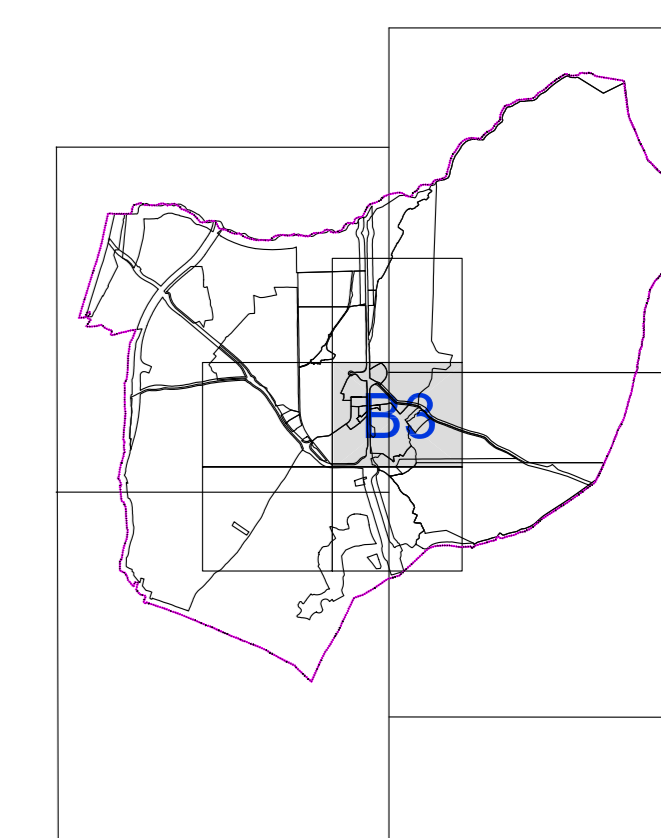

REVISIÓN P.G.O.U. de PINTO

Plano de
Parcelación y Edificación
Núcleo Central

Mayo 2001
ref:0001A
ARNAIZ CONSULTORES

1.7
B3

Escala: 1:2000
DTO. URBANISMO Y MEDIOAMBIENTE