
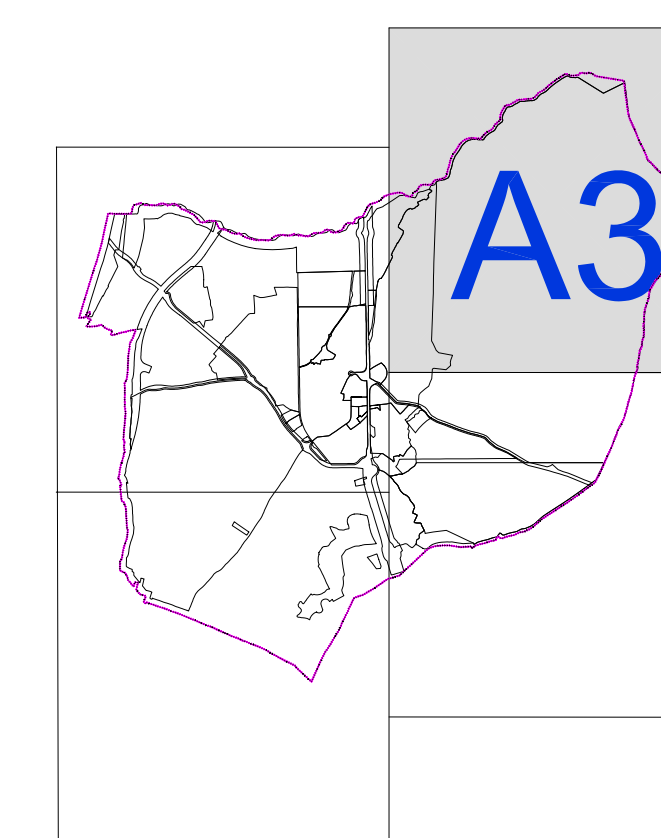


REVISIÓN P.G.O.U. de PINTO

LEYENDA

- DELIMITACION DE UNIDADES
- OS ACCIONES DE OBTENCION DE SUELO
- UB ACCIONES DE EJECCION DE URBANIZACIONES
- RC ACCIONES DE EJECCION DE RED VIARIA
- UC ACCIONES DE EJECCION DE COMUNICACIONES
- ES ACCIONES DE EQUIPAMIENTO
- PG ACCIONES DE PLANEAMIENTO Y GESTION
- PJ ACCIONES EN ESPACIOS LIBRES, DE RELACION Y MEDIO AMBIENTE

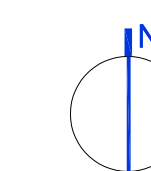

REVISIÓN P.G.O.U. de PINTO

Plano de Programación de Acciones

Mayo 2001
ref:00001A

ARNAIZ CONSULTORES

0.5
A3

Escala 1:5000

DTO. URBANISMO Y MEDIOAMBIENTE