


REVISIÓN P.G.O.U. de PINTO

LEYENDA

VÍAS PECUARIAS

- Cotada del Hondo (10m)
- Cotada de Fuentabrada (10m)
- Cañada Real de la Mesta o Gallana
- Anchura 75.22m
- Anchura 12m, tramo en zona urbana
- Anchura 25m, 1ª modificación
- Anchura 16m, 2ª modificación

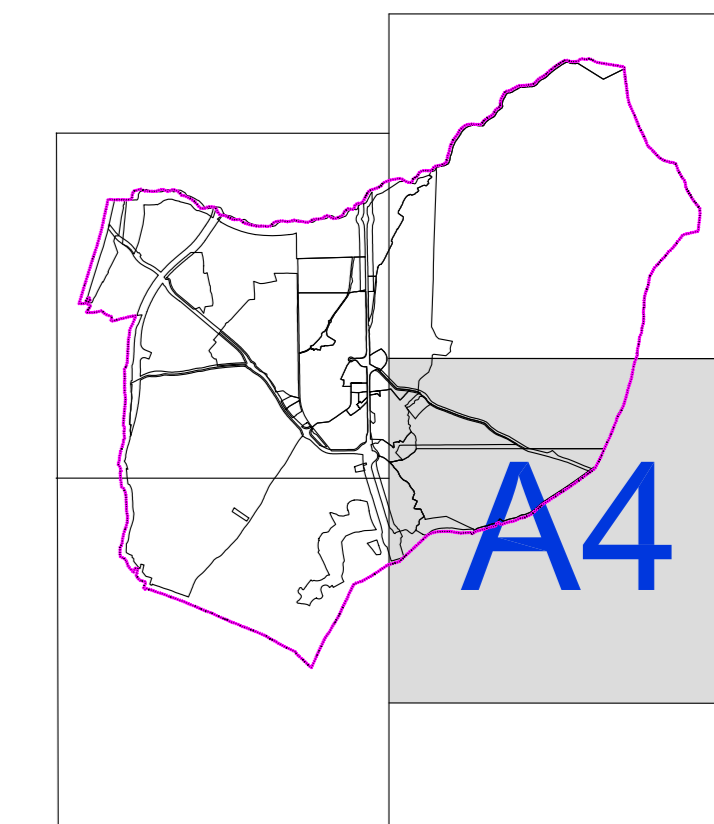

REVISIÓN P.G.O.U. de PINTO

Plano de Vías Pecuarias

1.7
A4

Julio 2001
ref.00001A

ARNAIZ CONSULTORES

Escala 1:5000
D.T.O. URBANISMO Y MEDIOAMBIENTE

