


REVISIÓN P.G.O.U. de PINTO

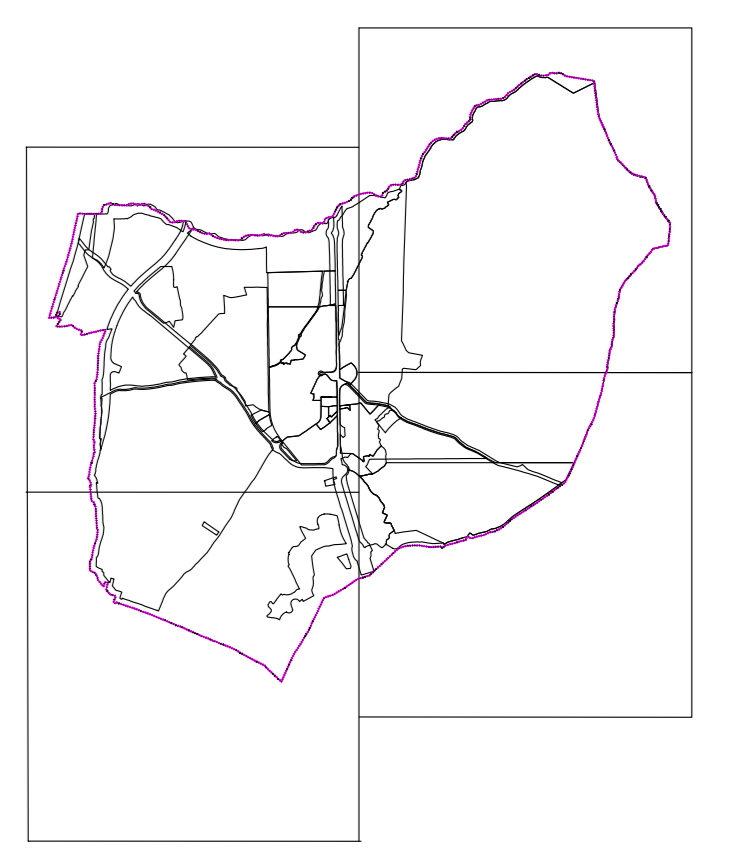

LEYENDA

- +++ Límite del Término (ámbito de la actuación)
- Red de Abastecimiento de Agua Existente
- Continuación de la Red de Abastecimiento mediante conducciones de menor diámetro
- SUELO URBANO**
 - S. Urbano Consolidado
 - Unidades de Ejecución
 - Áreas de Planamiento Remitido
- SUELO URBANIZABLE**
 - S. Urbanizable con Determinación
 - S. Urbanizable sin Determinaciones
- SUELO NO URBANIZABLE**
 - S. No Urbanizable



REVISIÓN P.G.O.U. de PINTO

Plano de Infraestructuras Existentes. Agua.

Mayo 2001
ref.0001A
ARNAIZ CONSULTORES

1.6
2

Escala 1:10000
D.T.O. URBANISMO Y MEDIOAMBIENTE