



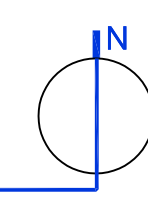

REVISIÓN P.G.O.U. de PINTO

LEYENDA
 Ambito delimitado

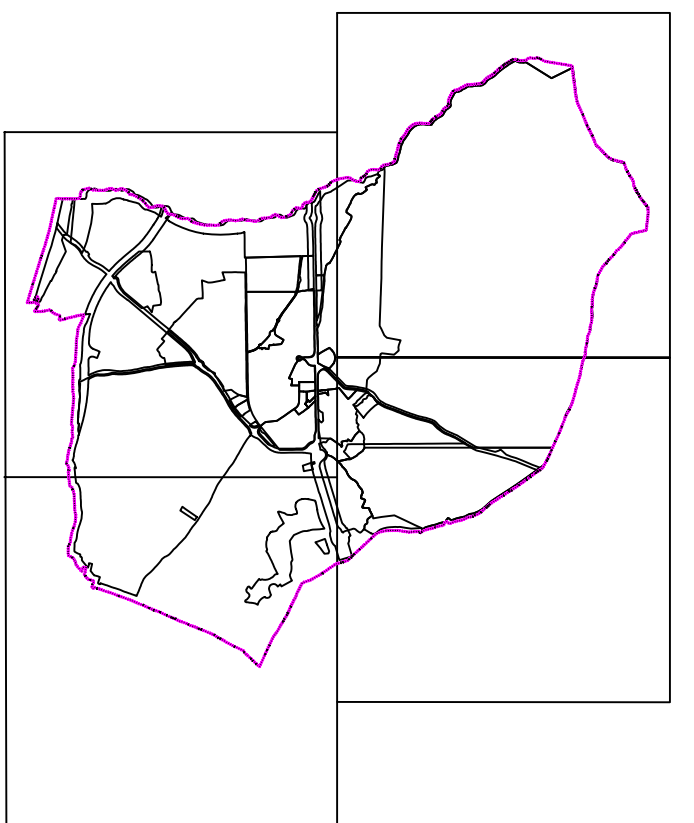

REVISIÓN P.G.O.U. de PINTO

Plano de
 DELIMITACION DE AMBITOS
 EXISTENTES

Mayo 2001
 ref:00001A
ANAMIZ CONSULTORES

1.2

Escala 1:10000
 D.T.O. URBANISMO Y MEDIOAMBIENTE