


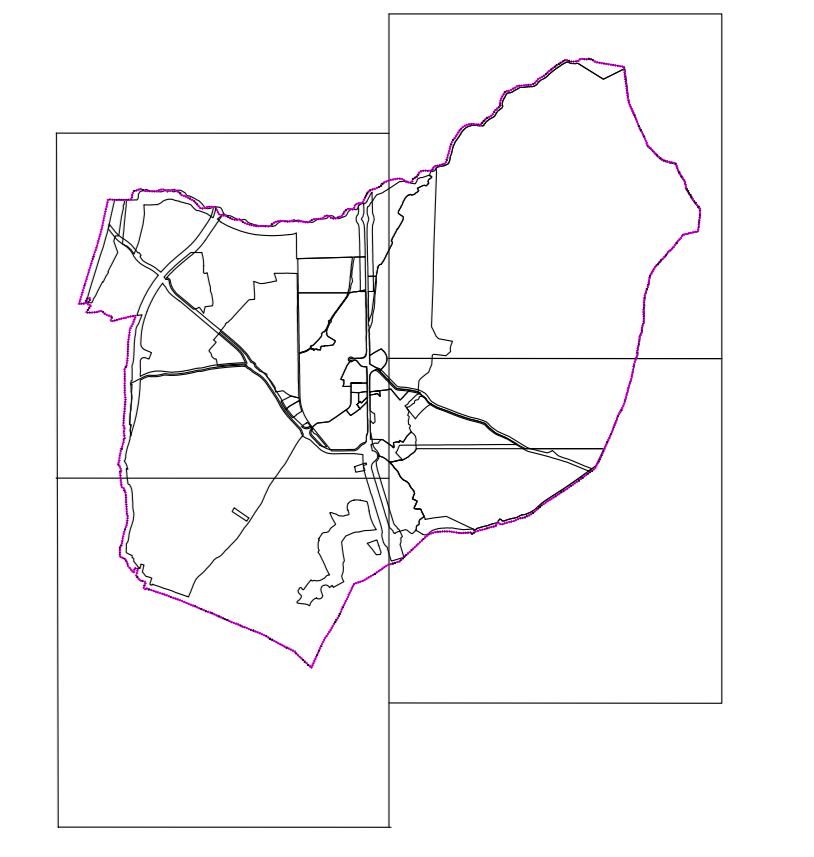

REVISIÓN P.G.O.U. de PINTO

- LEYENDA**
- +++ Límite Término Municipal
 - Energía Eléctrica, Alta Tensión
 - Línea de Alta Tensión



REVISIÓN P.G.O.U. de PINTO

Plano de Infraestructuras Existentes. Energía Eléctrica.

Mayo 2001
ref:0001A

1.63

ARNAIZ CONSULTORES

Escala: 1:10000
DTO. URBANISMO Y MEDIOAMBIENTE