


# REVISIÓN P.G.O.U. de PINTO

**LEYENDA**

**VÍAS PECUARIAS**

- Colada del Hondo (10m)
- Colada de Fuentabrada (10m)
- Cañada Real de la Mesta o Gallana
- Anchura 75.22m
- Anchura 12m, tramo en zona urbana
- Anchura 25m, 1ª modificación
- Anchura 16m, 2ª modificación

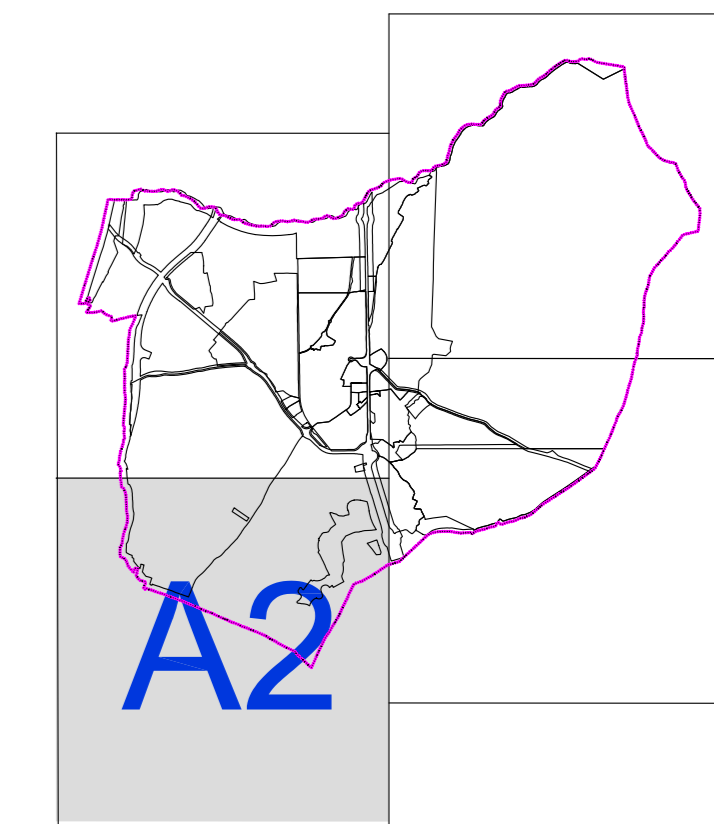

A2

REVISIÓN P.G.O.U. de PINTO

Plano de Vías Pecuarias

1.7 A2

Julio 2001  
ref.0001A

Escala 1:5000

DTO. URBANISMO Y MEDIOAMBIENTE

