
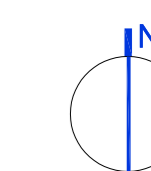


REVISIÓN P.G.O.U. de PINTO

LEYENDA

- DELIMITACION DE UNIDADES
- OS ACCIONES DE OBTENCION DE SUELO
- UB ACCIONES DE EJECUCION DE URBANIZACIONES
- RC ACCIONES DE EJECUCION DE RED VIARIA
- UC ACCIONES DE EJECUCION DE COMUNICACIONES
- ES ACCIONES DE EQUIPAMIENTO
- PG ACCIONES DE PLANEAMIENTO Y GESTION
- PJ ACCIONES EN ESPACIOS LIBRES, DE RELACION Y MEDIO AMBIENTE

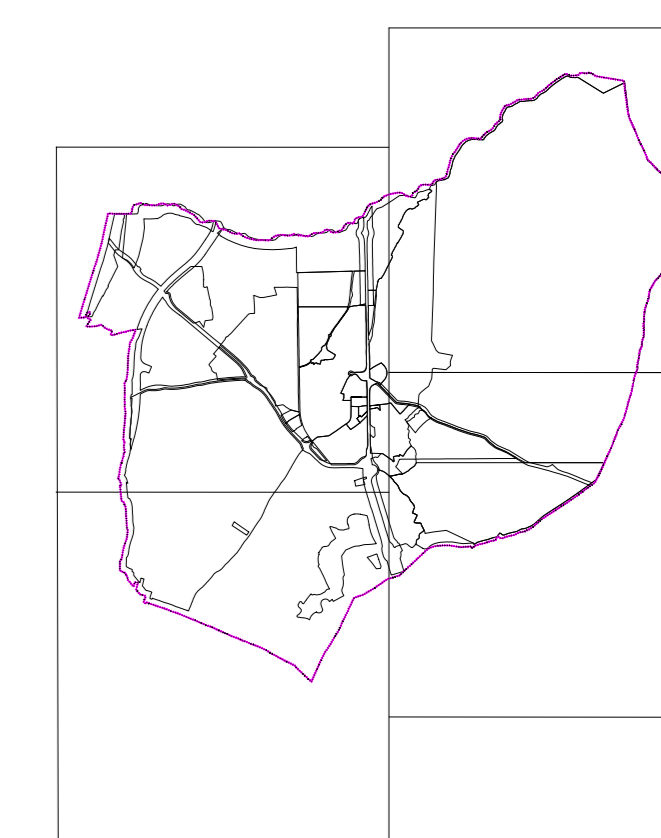

REVISIÓN P.G.O.U. de PINTO

Plano de Programación de Acciones

0.5

Mayo 2001
ref:00001A
ARNAIZ CONSULTORES

Escala 1:10000
D.T.O. URBANISMO Y MEDIOAMBIENTE

