
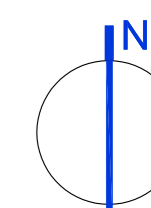


# REVISIÓN P.G.O.U. de PINTO

## LEYENDA

### ALTURAS DE LA EDIFICACION

- 1 Altura
- 2 Alturas
- 3 Alturas
- 4 Alturas
- 5 Alturas
- 6 Alturas
- 7 Alturas
- Construcciones Auxiliares

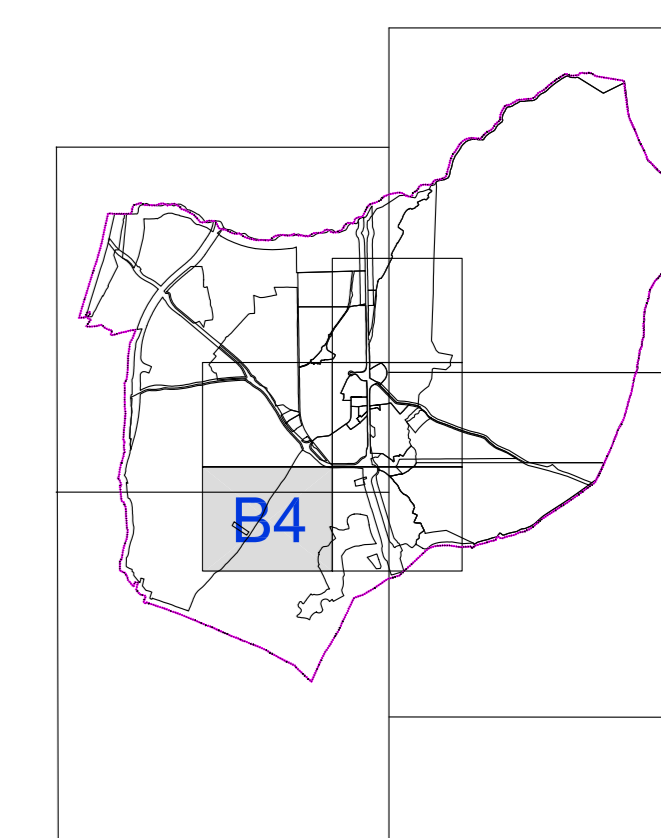

REVISIÓN P.G.O.U. de PINTO

Plano de  
Parcelación y Edificación  
Núcleo Central

Mayo 2001  
ref:00001A  
ARNAIZ CONSULTORES

1.7  
B4

Escala 1:2000

DTO. URBANISMO Y MEDIOAMBIENTE