


REVISIÓN P.G.O.U. de PINTO

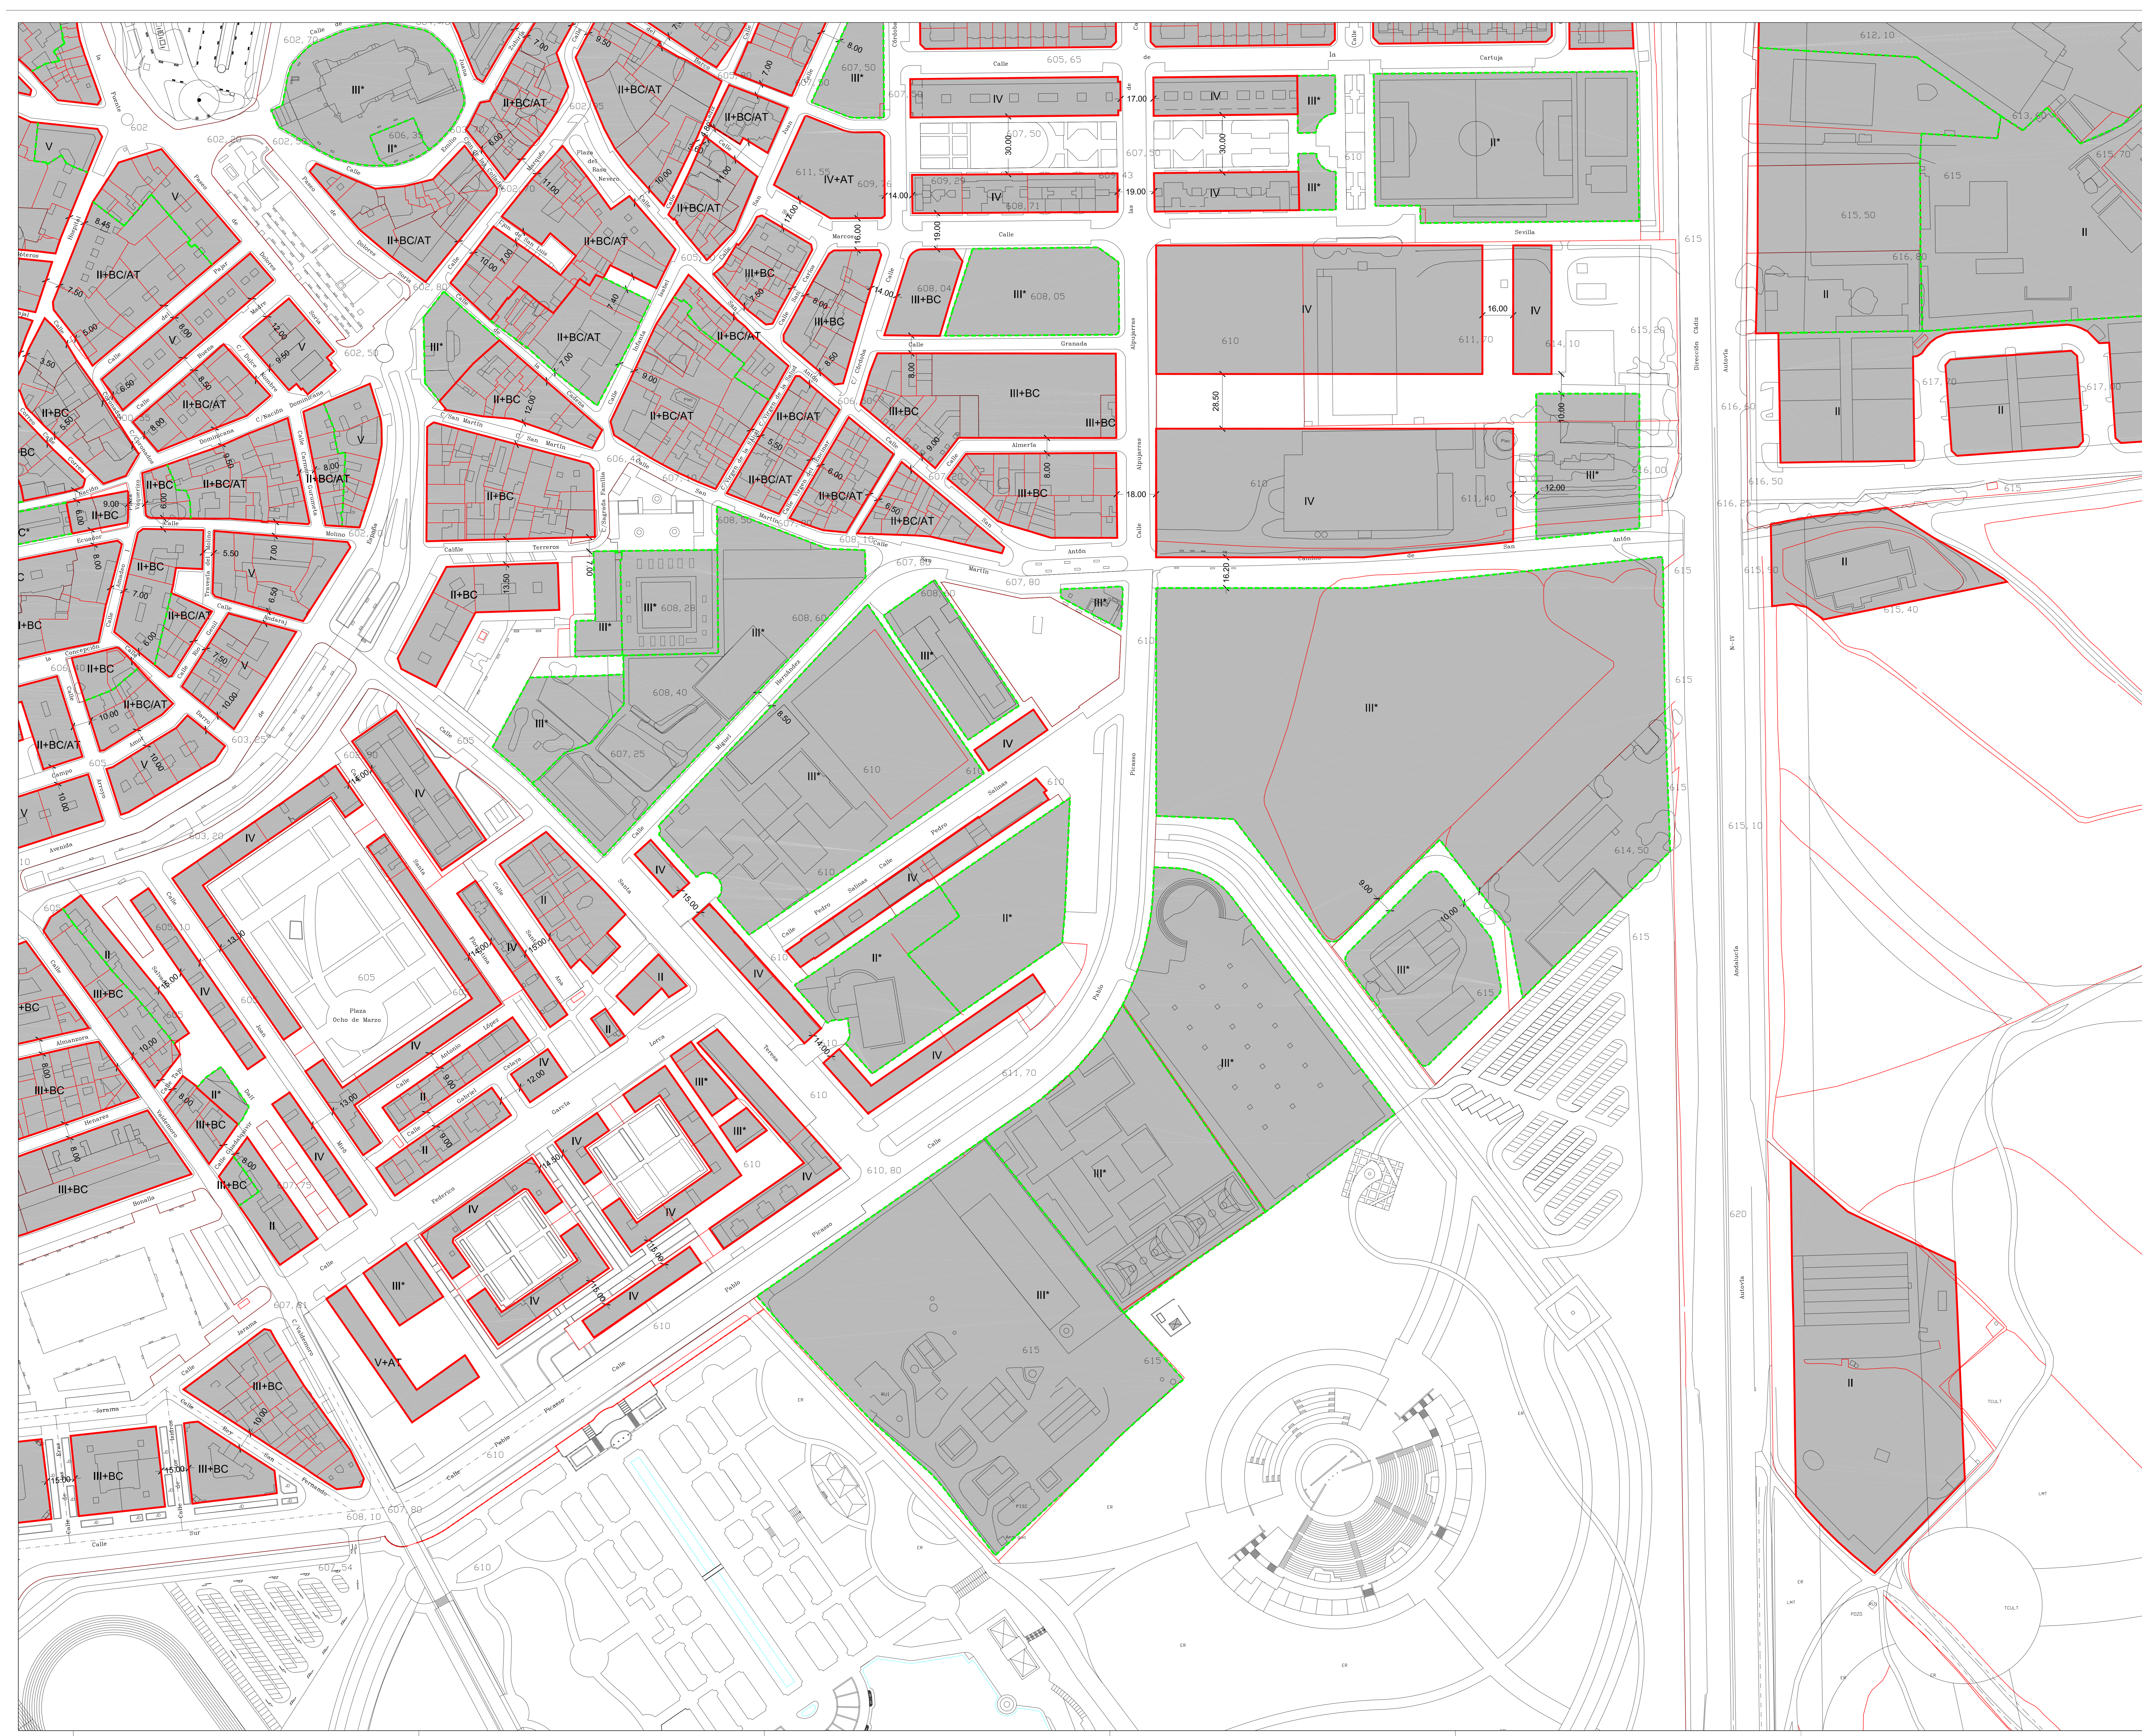

- LEYENDA**
- +++ Límite Término Municipal
 - Alineación oficial a calle (priv.-público)
 - - - Alineación oficial a calle (público-público)
 - - - Alineaciones interiores o soportales
 - ★ Se dará cumplimiento al parámetro de la Ordenanza

RASANTES: Las rasantes serán las existentes en la actualidad en las Zonas Consolidadas y en los Suelos Urbanos No Consolidados o Urbanizables las que se deriven de los documentos de planeamiento de desarrollo.

ALINEACIONES: Las alineaciones serán las existentes en los Suelos Urbanos Consolidados y las que resulten de los documentos de planeamiento de desarrollo en las Unidades de Estructuración y Sectores de Suelo Urbanizable manteniendo, en todo caso, los criterios de sección viaria indicados en las Fichas de Gestión.

