


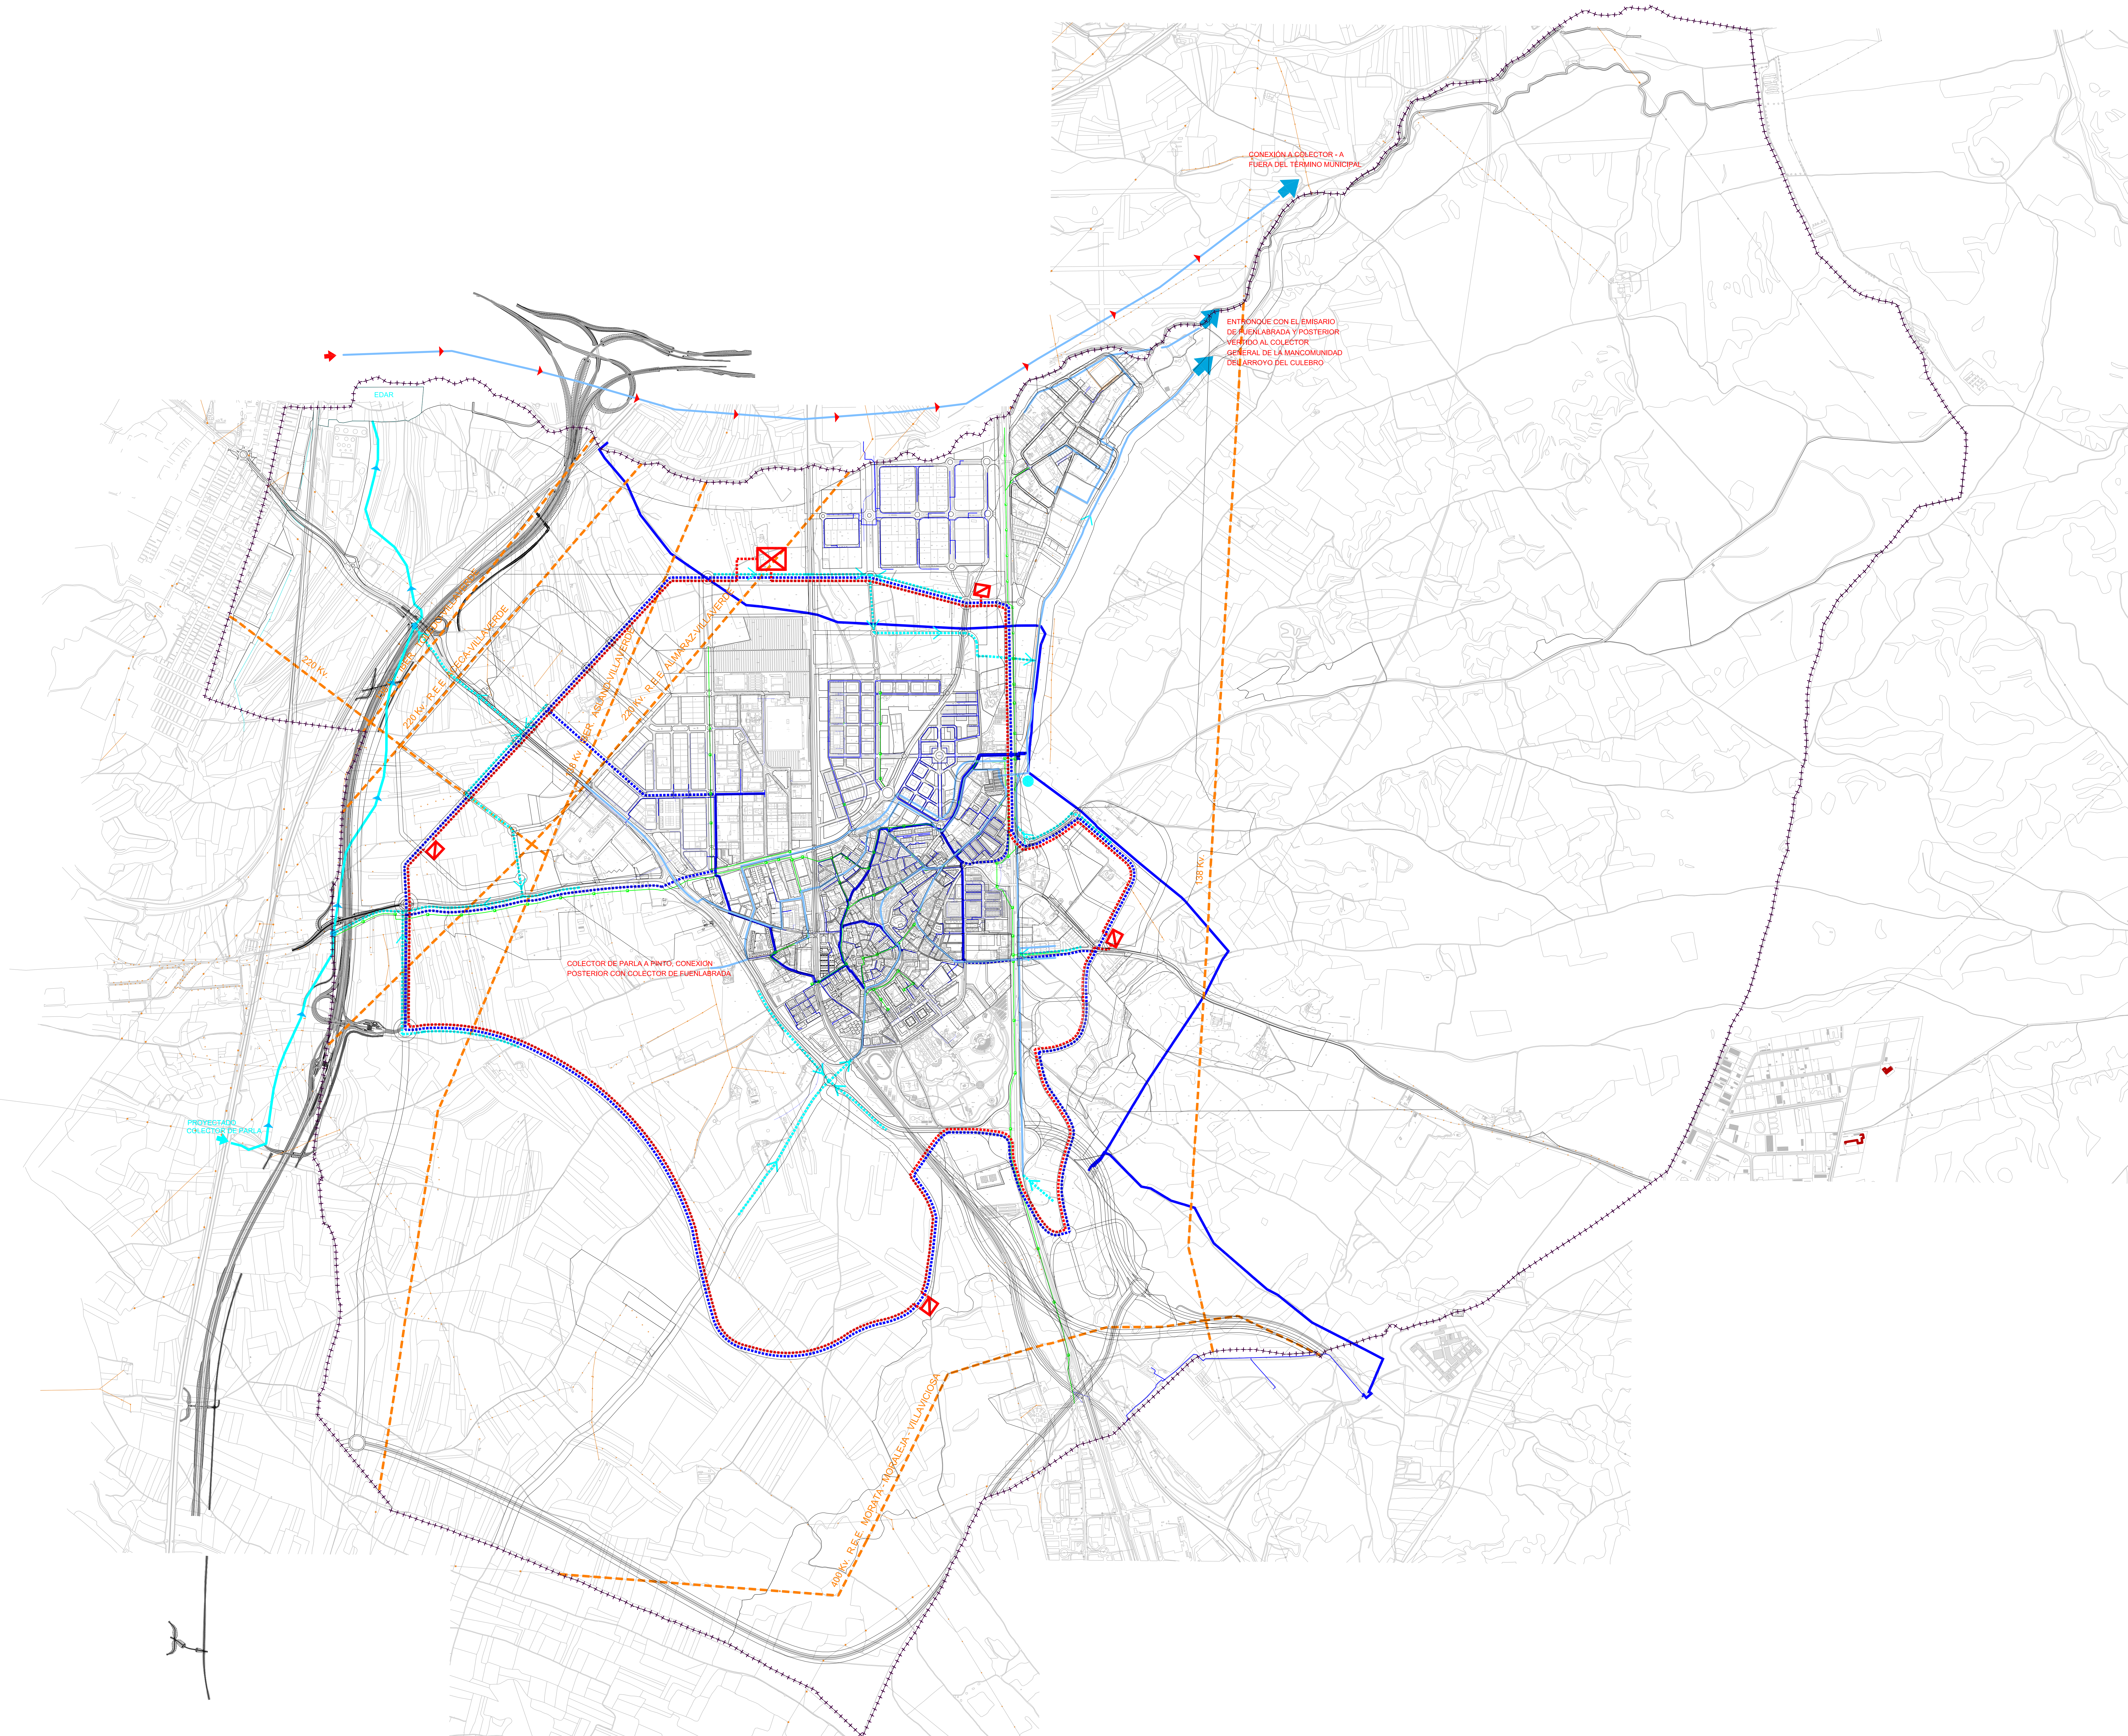

REVISIÓN P.G.O.U. de PINTO

LEYENDA

+++ Limite Término Municipal

RED ELECTRICA

- Líneas eléctricas existentes
- Líneas eléctricas propuestas
- ⊠ Subestación Eléctrica
- ⊠ Centro de Reparto

RED DE GAS


- Línea de Gas existente
- Líneas de Gas propuestas
- Aliviadero de Pluviales

RED PRINCIPAL DE SANEAMIENTO

- Colectores existentes
- Colectores propuestos

TELEFONIA EXISTENTE

- Canalización telefónica existente

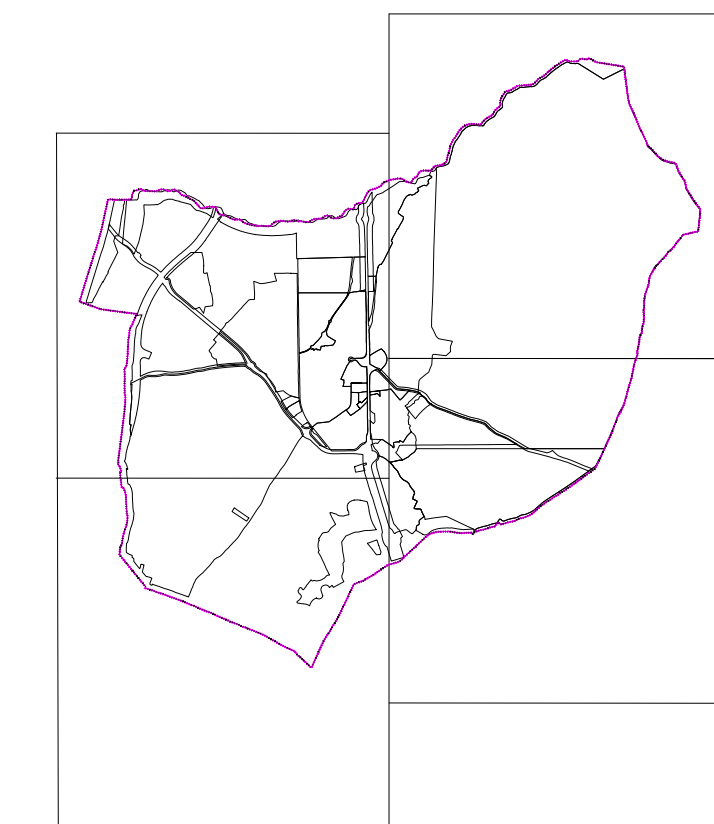

REVISIÓN P.G.O.U. de PINTO

Plano de Infraestructuras Propuestas.

Mayo 2001
ref:00001A

ARNAIZ CONSULTORES

O.34

Escala: 1:10000
DTO: URBANISMO Y MEDIOAMBIENTE